


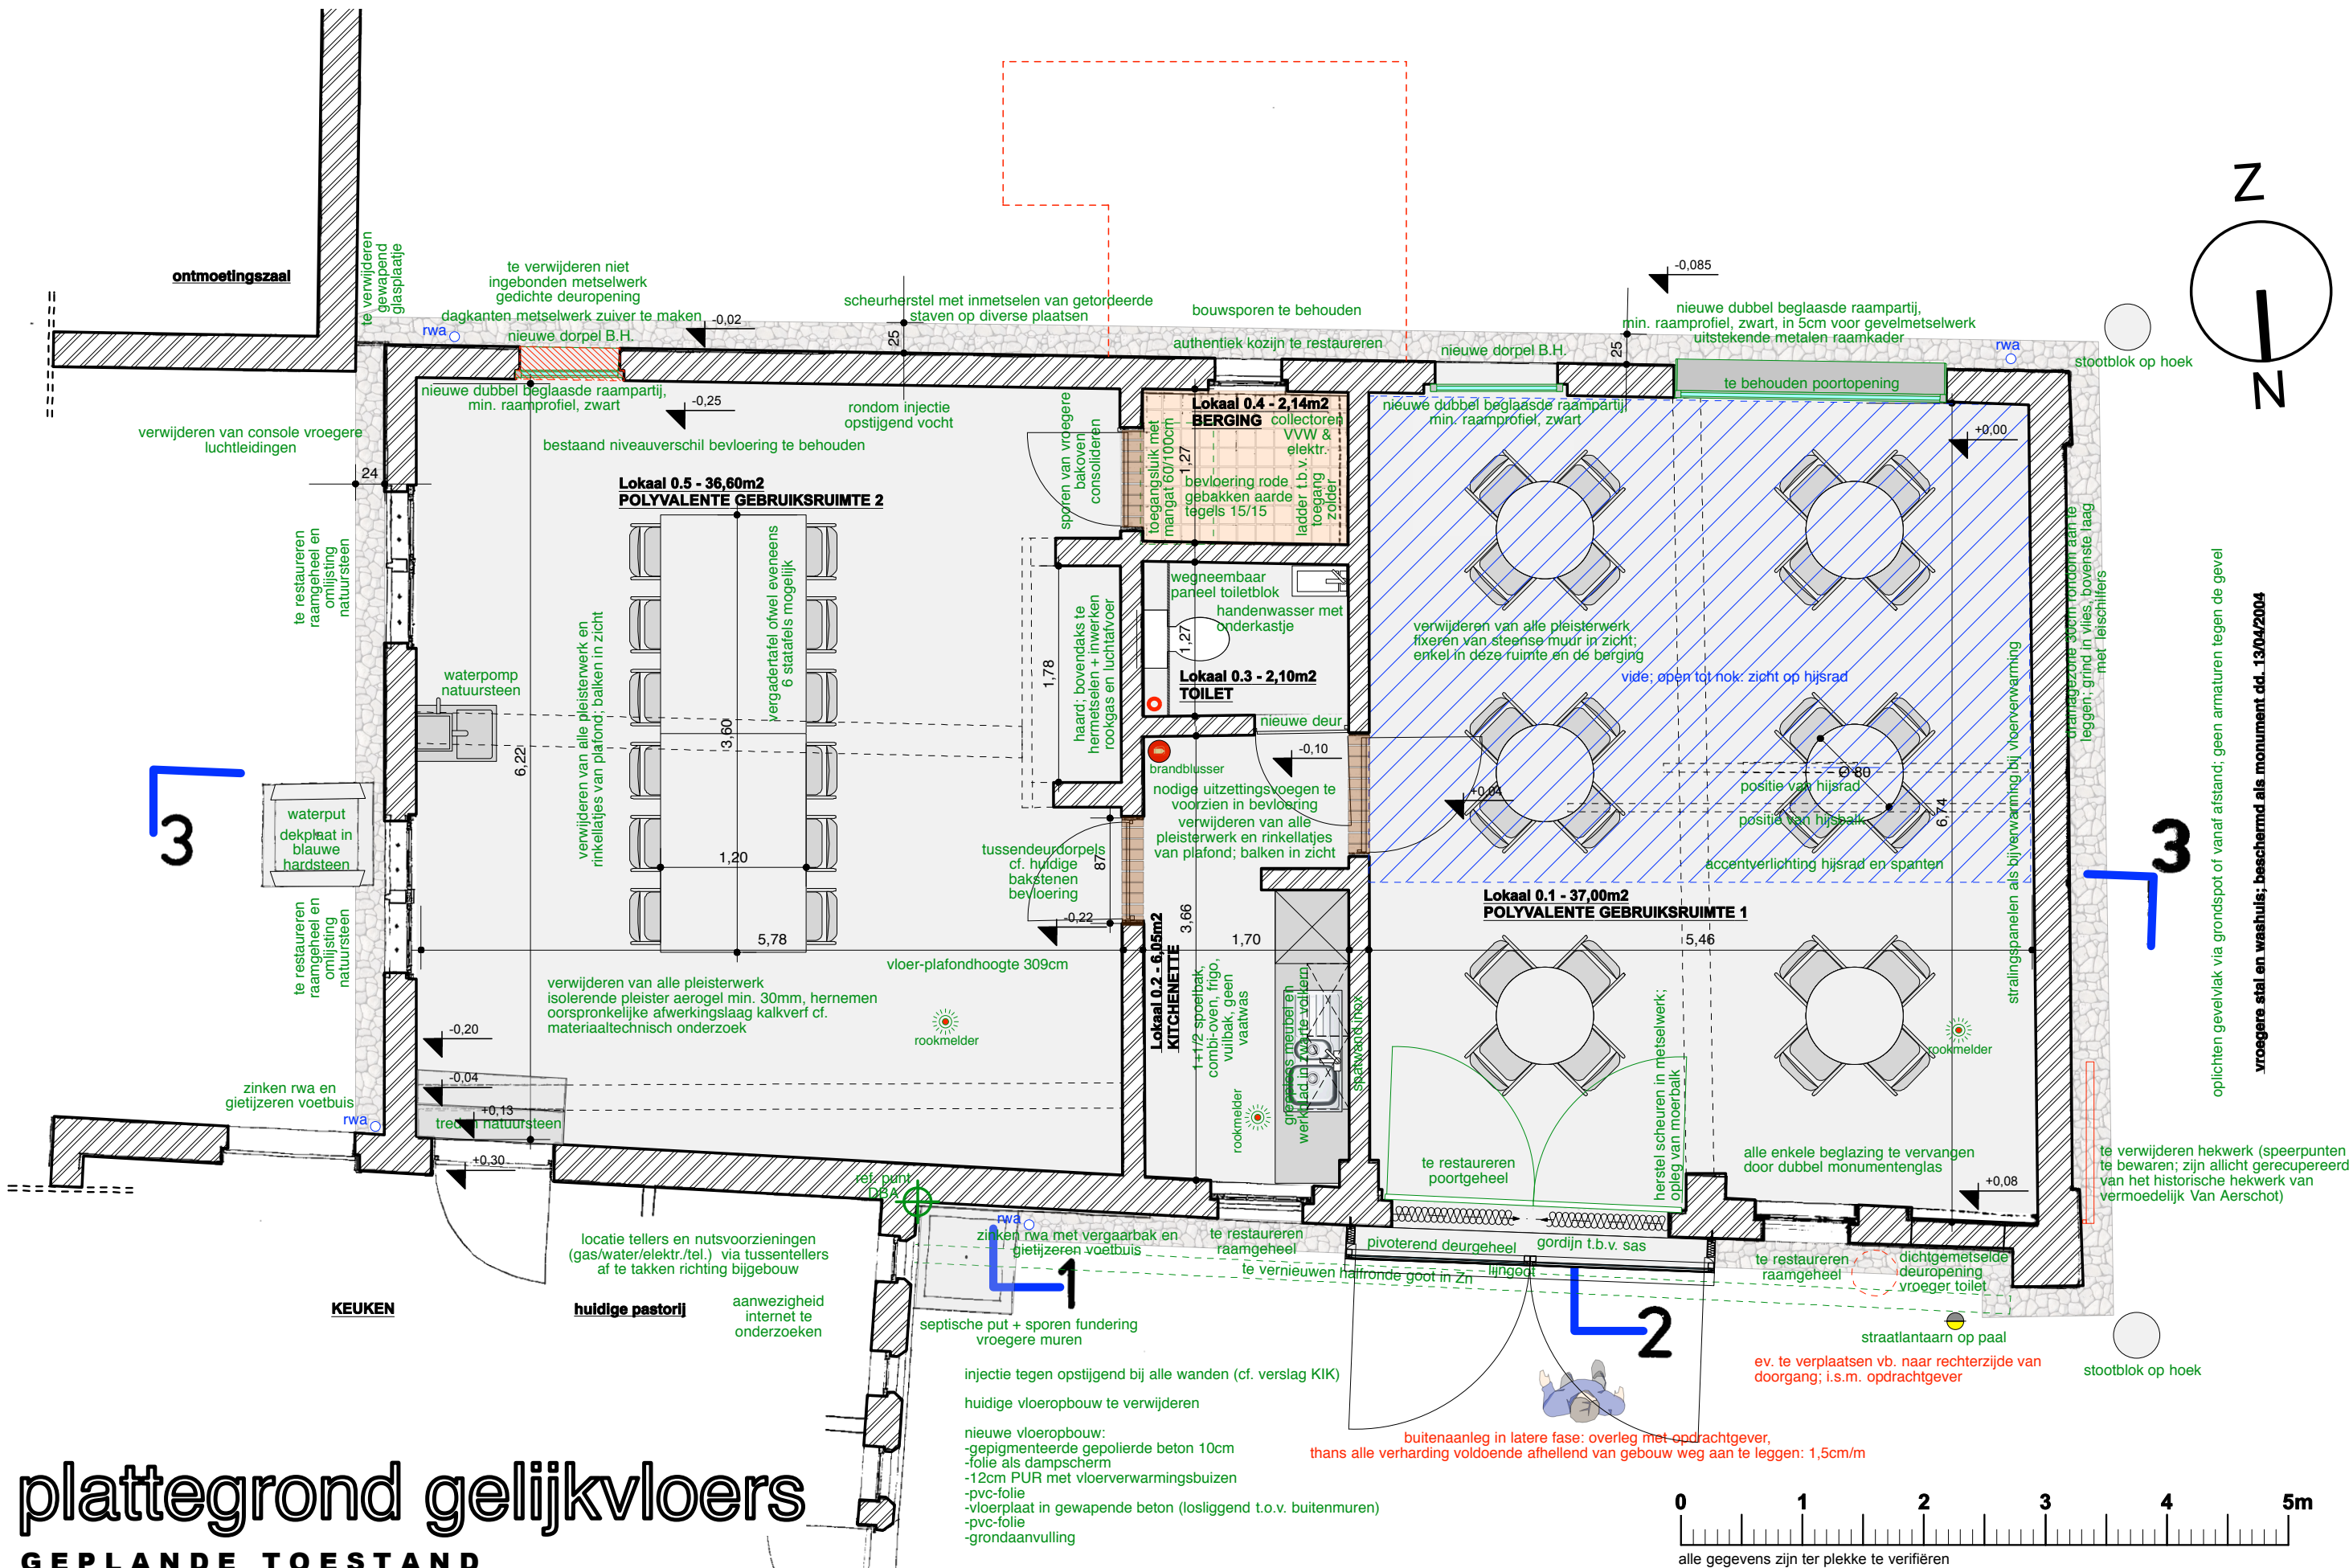

plattegrond gelijkvloers

GEPLANE TOESTAND

B1012	© Bellemans architecten bvba	BELLEMANS ARCHITECTEN BVBA Bolwerkstraat 53 2200 Herentals tel 014 72 03 54 mail: info@bellemansarchitecten.be website: www.bellemansarchitecten.be	STAD HERENTALS Augustijnenlaan 30 2200 Herentals tel 014 28 50 50 mail: info@herentals.be	Bijsgebouw van de pastorie, 2200 Noorderwijk (Herentals)	RESTAURATIE		
B	BA	20 DECEMBER 2017		BA_BIJSGEBOUW_P_N_04_GELIJKVLOERS	BOUWAANVRAAG: PLAN 08/25	SCHAAL 1/50 OP A3	