


# plattegrond zolderverdieping

GEPLANDE TOESTAND

aanwerking met lookklokken bij opgaand metselwerk van hoofdgebouw pastorie

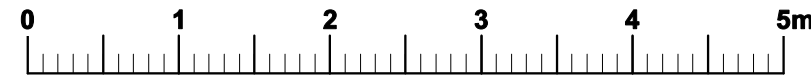

alle gegevens zijn ter plekke te verifiëren

B1012	© Bellemans architecten bvba	BELLEMANS ARCHITECTEN BVBA Bolwerkstraat 53 2200 Herentals tel 014 72 03 54 mail: info@bellemansarchitecten.be website: www.bellemansarchitecten.be	STAD HERENTALS Augustijnenlaan 30 2200 Herentals tel 014 28 50 50 mail: info@herentals.be	Bijgebouw van de pastorie, 2200 Noorderwijk (Herentals)	RESTAURATIE
B	BA	20 DECEMBER 2017		BA BIJGEBOUW P_N_06 VERDIEPING	BOUWAANVRAAG: PLAN 10/25
					SCHAAL 1/50 OP A3