

Servaes Daemsstraat : Ring-Woud
Brouwerijstraat
Woud - Mussenblok
Kruispunt Herenthoutseweg-S .Daemsstraat



20 april 2018
Johan De Cuyper
Projectleider Antea

Herentals


antea[®]group

WELKOM



Welkomstwoord door het stadsbestuur


A red, wavy ribbon-like graphic that tapers to the right, containing the word "Herentals" in white text.

Herentals





- A ONTWERP : ANTEA
- B BEREIKBAARHEID en OMLEIDING
- C TIMING en FASERING: Crauwels nv

Situatie: overzicht

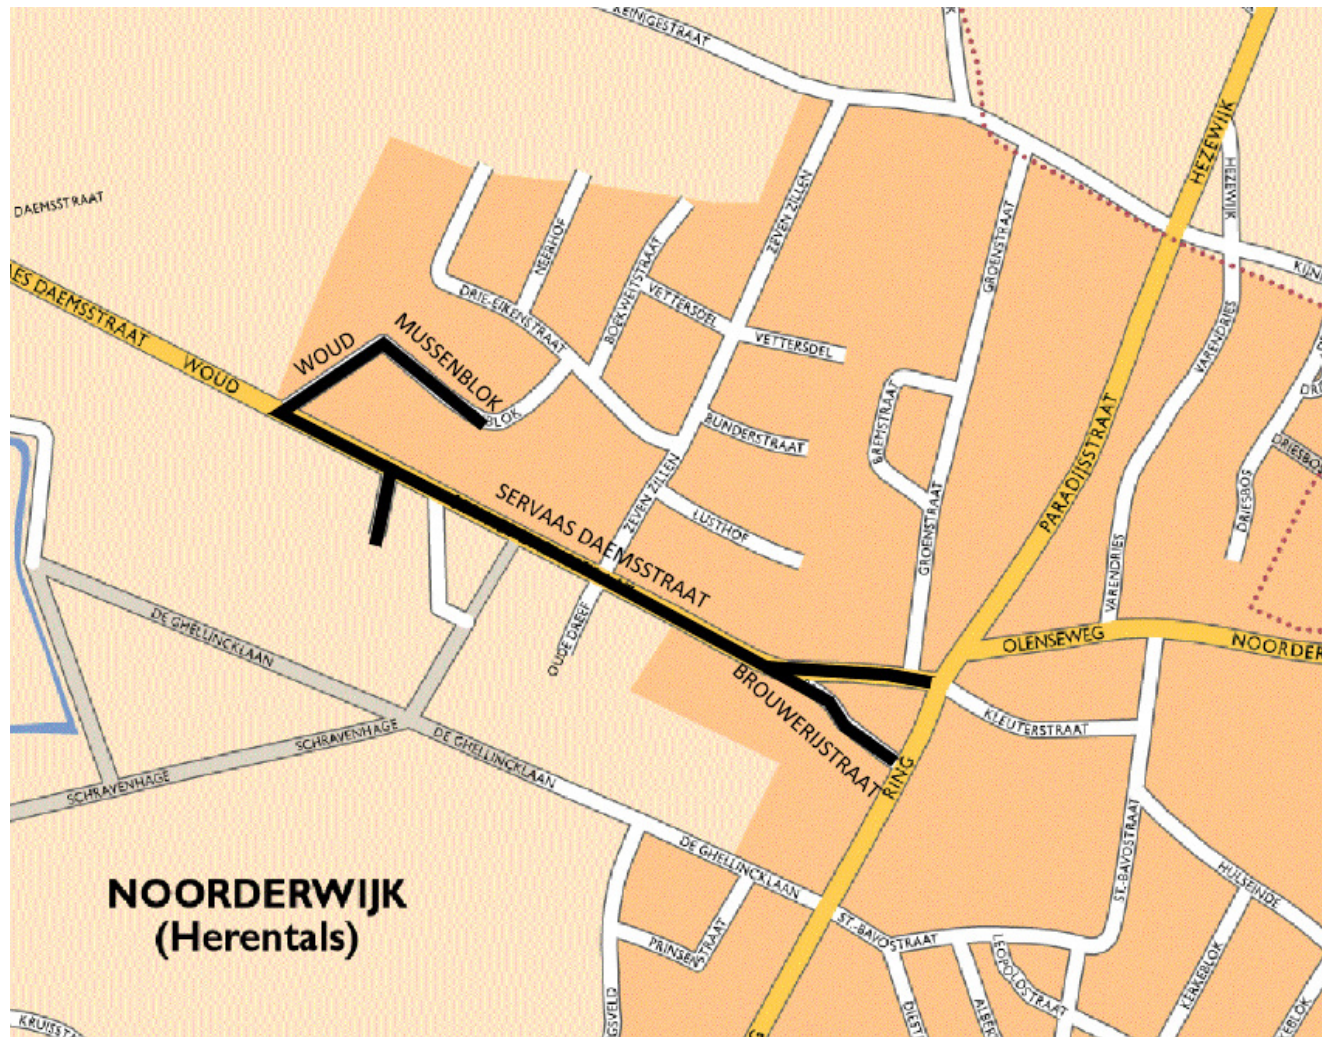

Herentals

ONTWERP: Servaes Daemsstraat

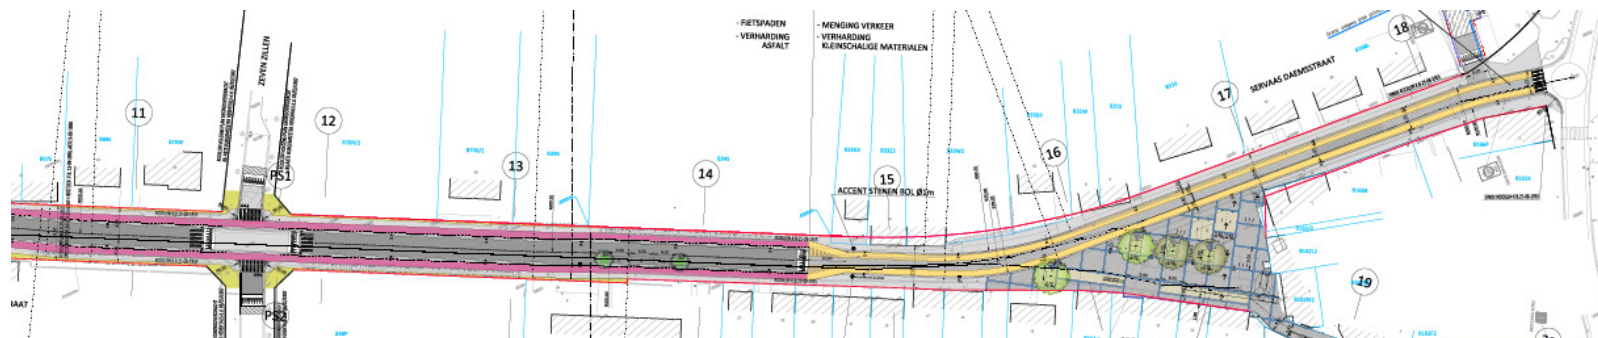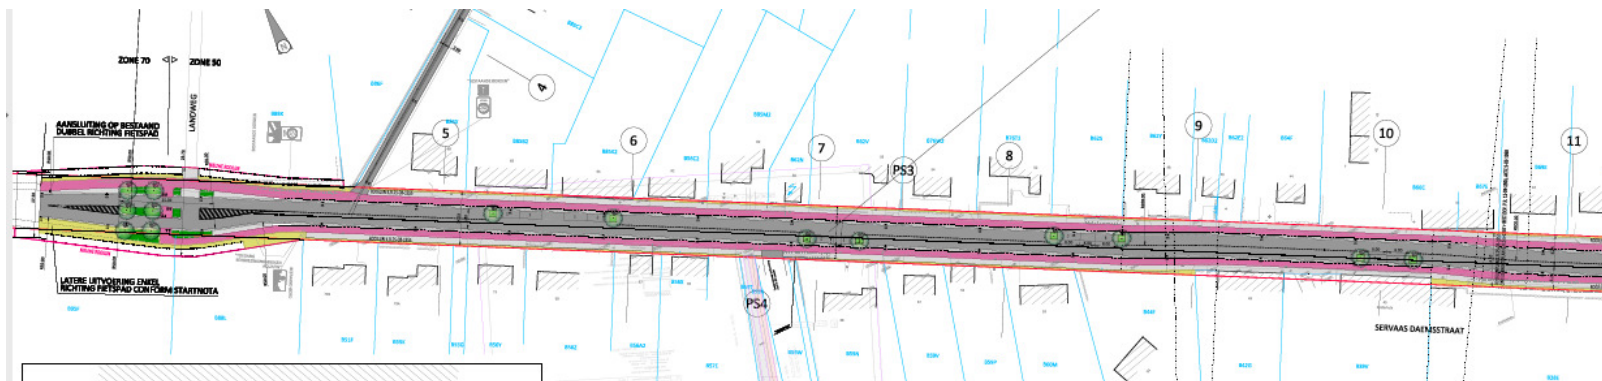


Herentals

ONTWERP: Servaes Daemsstraat z50

ALGEMEEN TYPEDWARSPROFIEL 1: 13.50m


Schaal: 1/50

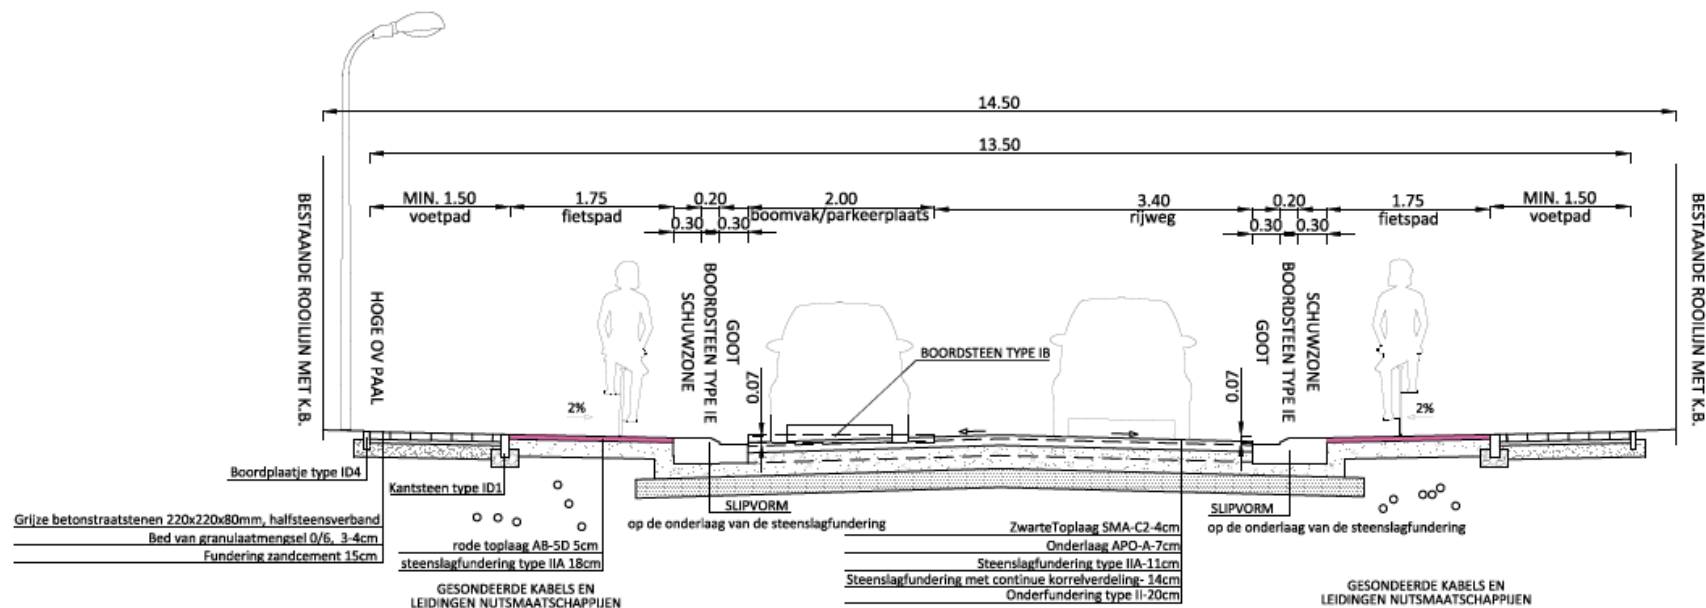


Alle beplantingen, afsluitingen en materialen die zich op openbaar domein bevinden zullen moeten verwijderd worden voor de aanleg van de nieuwe fiets- en voetpaden. Iedereen mag dit zelf doen, voor de werken starten. Als dit niet gebeurd is, zal de aannemer deze bij de start van de werken verwijderen.

Herentals


Schaal: 1/50

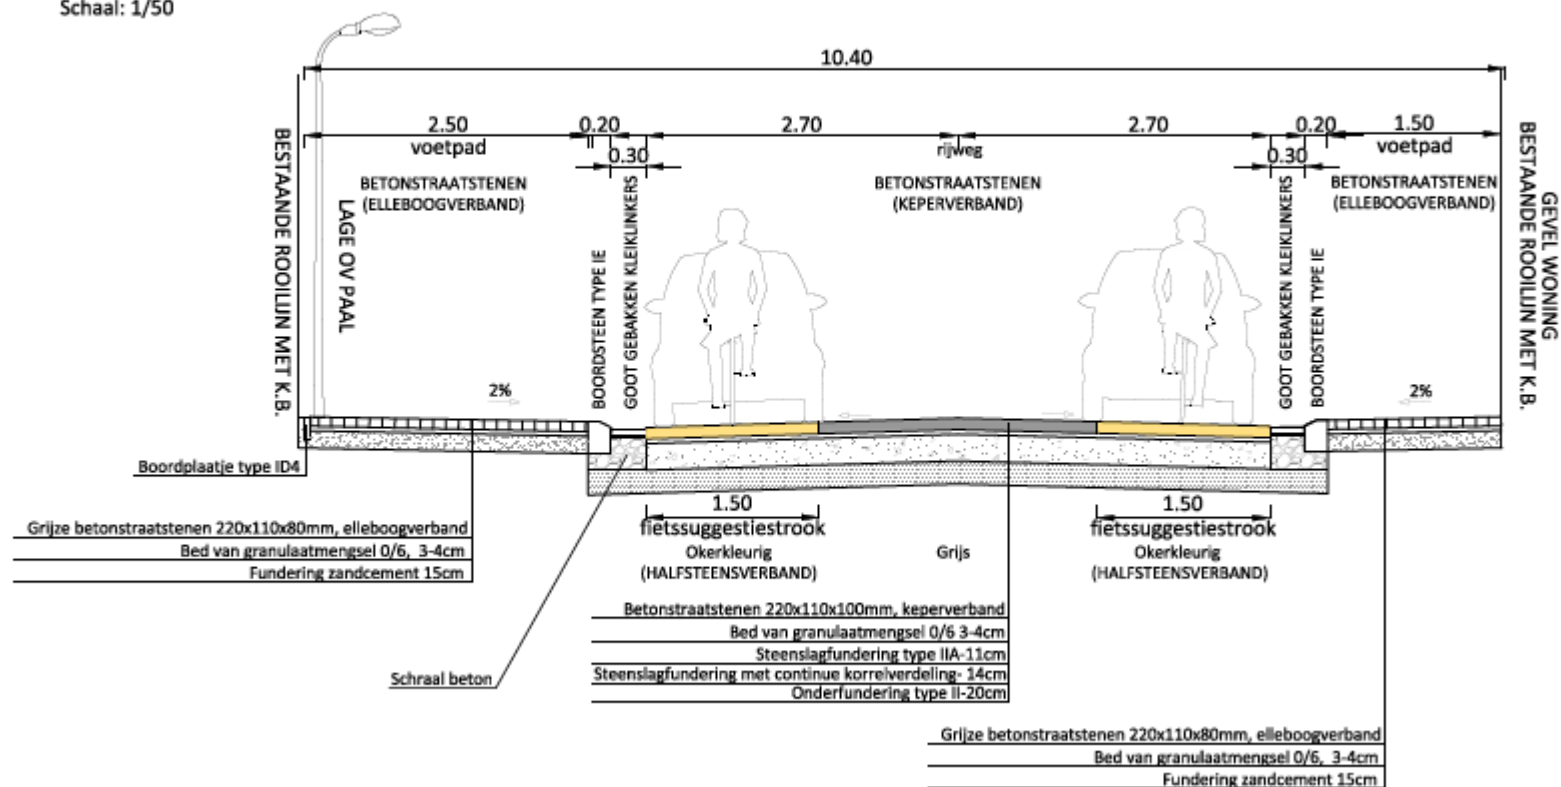

Herentals

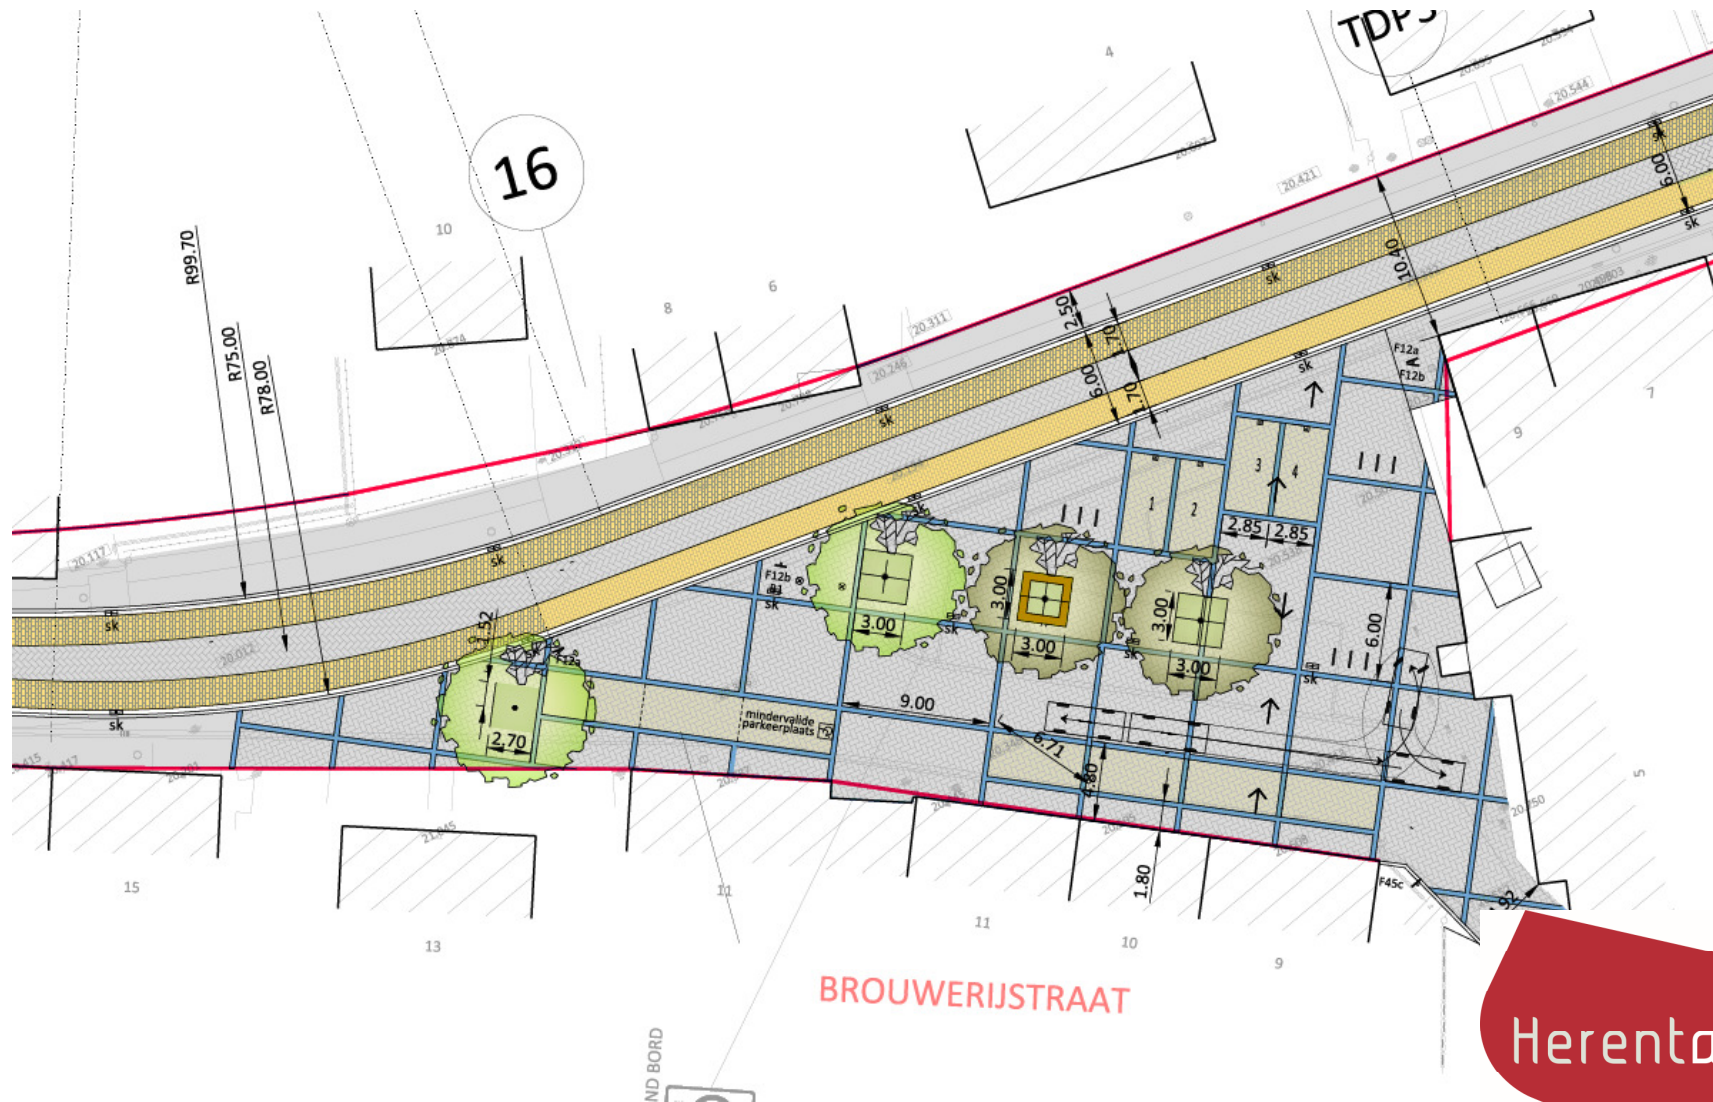

Ontwerp: Brouwerijstraat

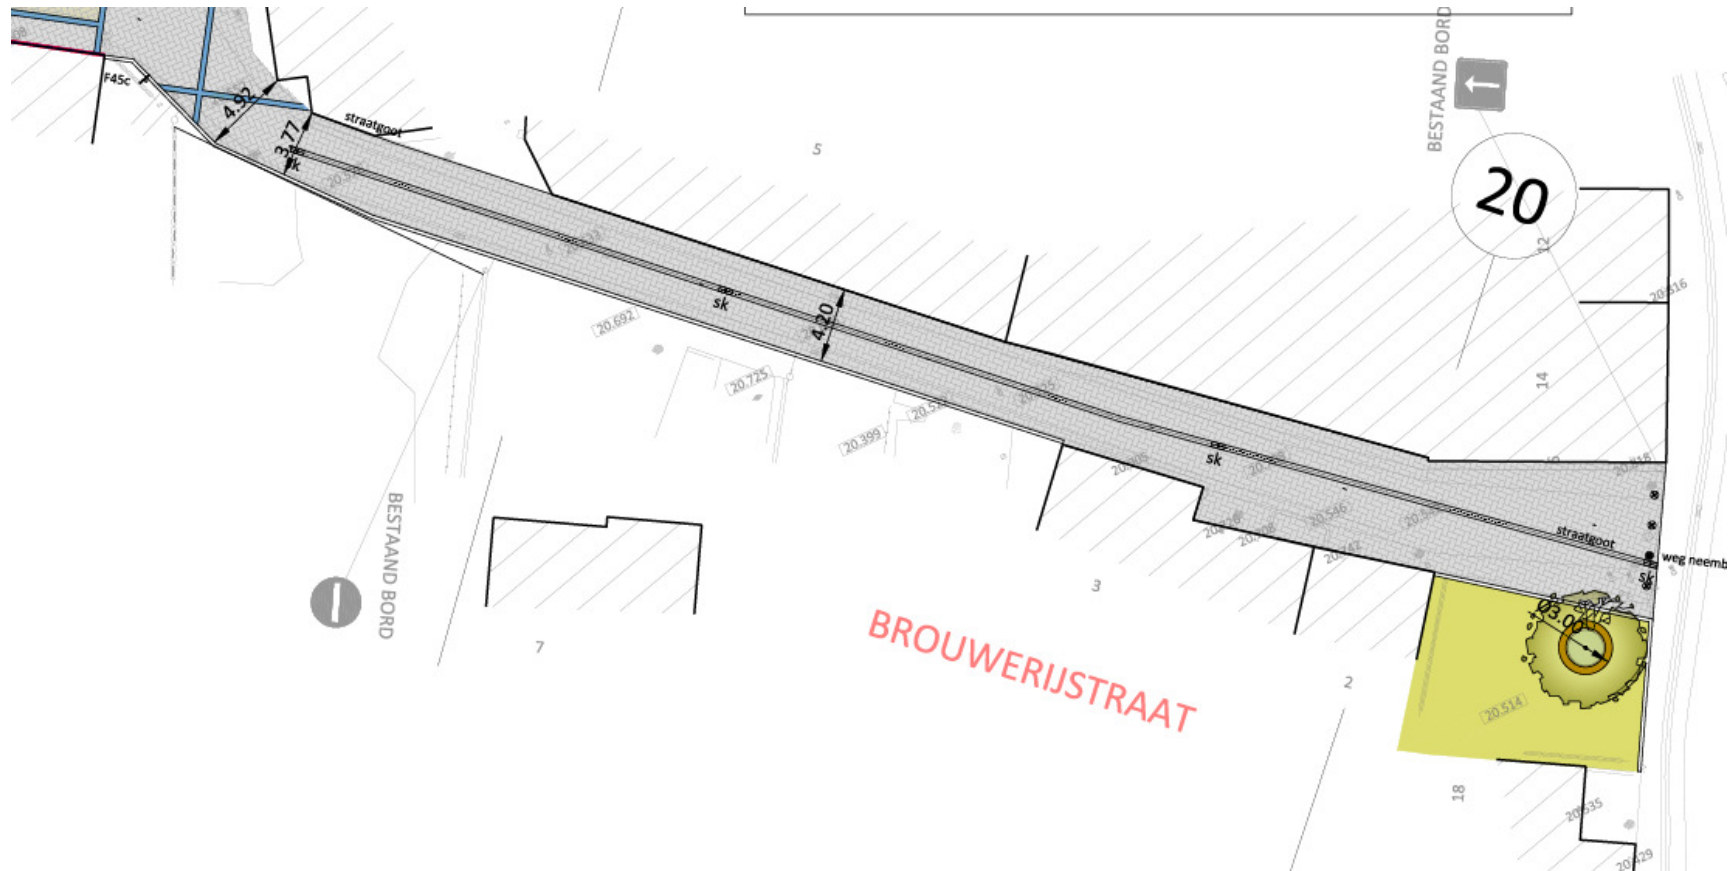


Herentals

Ontwerp Woud:



Herentals


ONTWERP Mussenblok

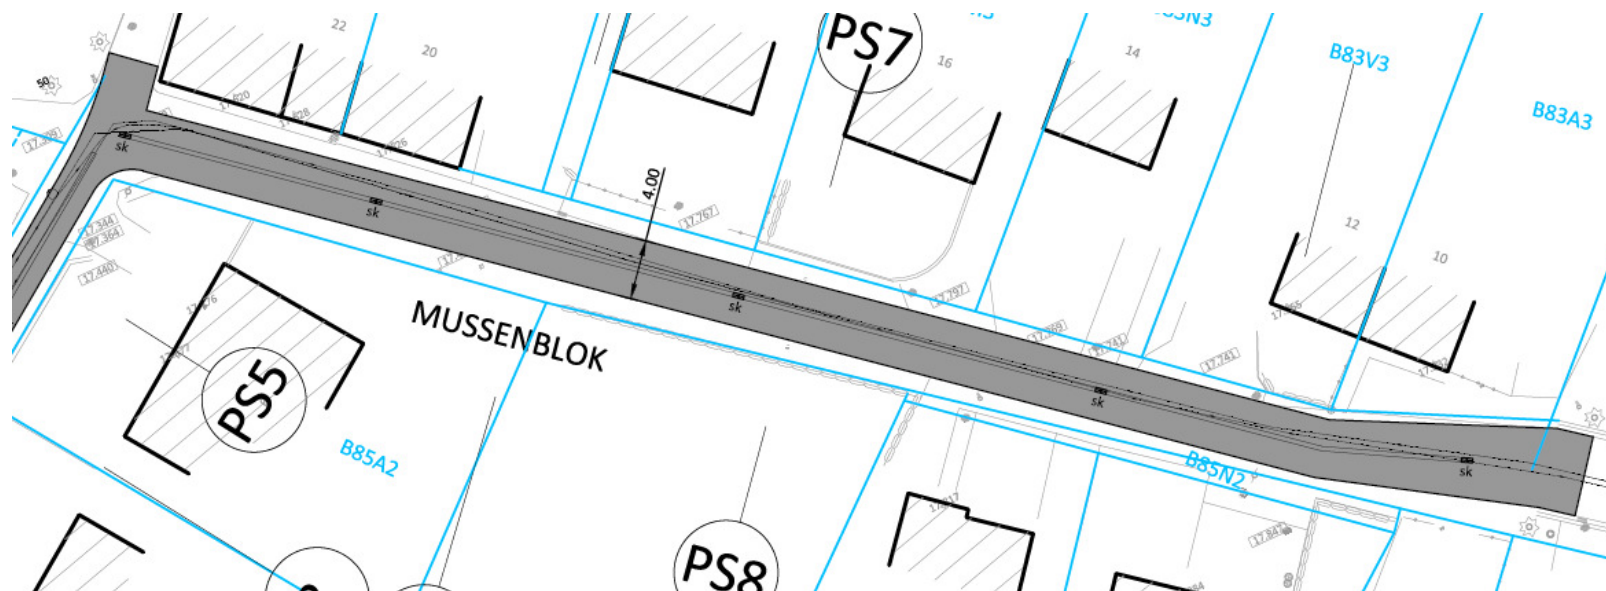

Herentals

Snelheidsremmende maatregelen van 70 naar 50


poorteffect

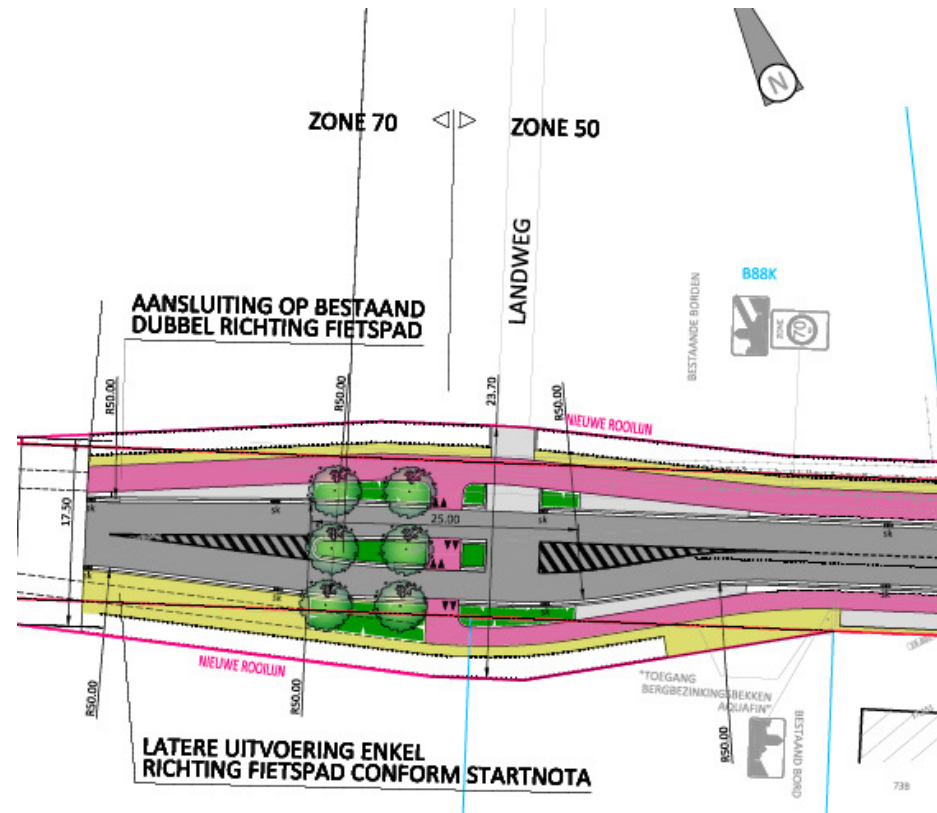

Herentals


Snelheidsremmende maatregelen kruispunt

Verhoogd kruispunt

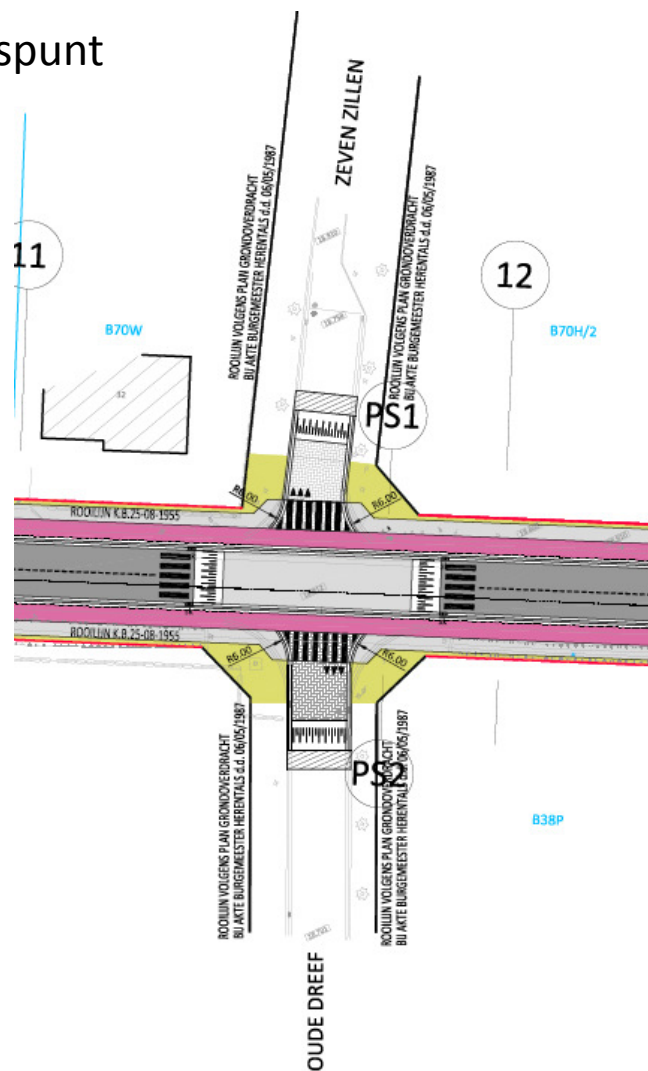

Snelheidsremmende maatregelen geschrinkt parkeren


asverschuiving

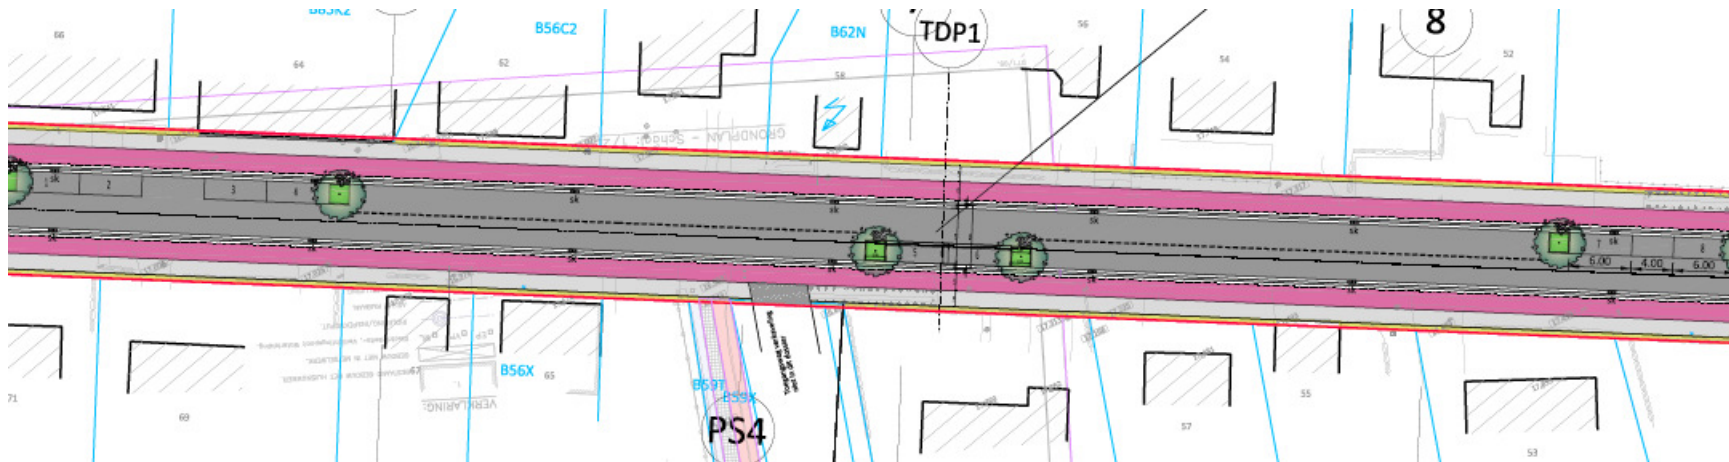

Herentals


Snelheidsremmende maatregelen van 50 naar 30

Van aanliggend fietspad naar gemengd verkeer, met fietssuggestiestrook

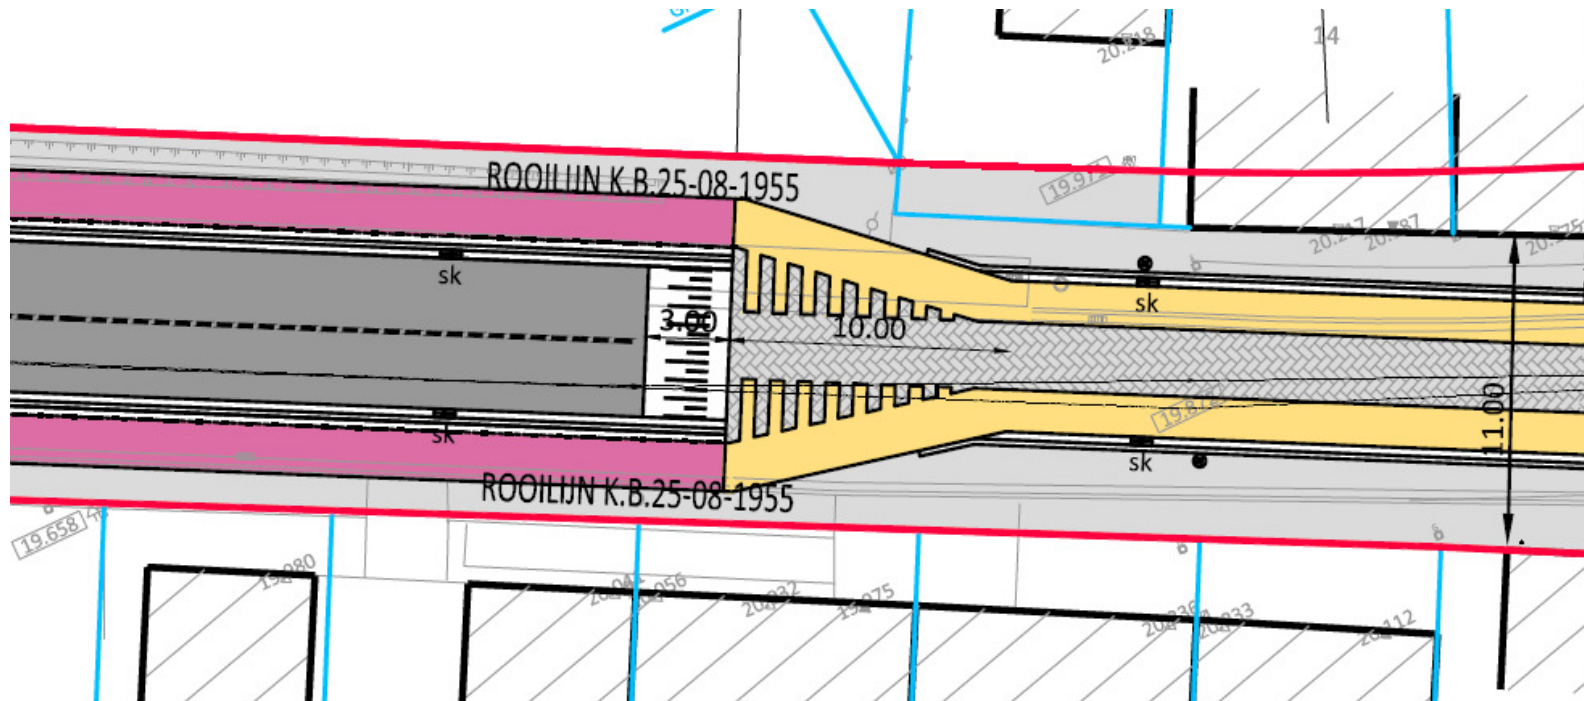

Herentals

ONTWERP kruispunt S. Daemsstraat-Herenthoutseweg

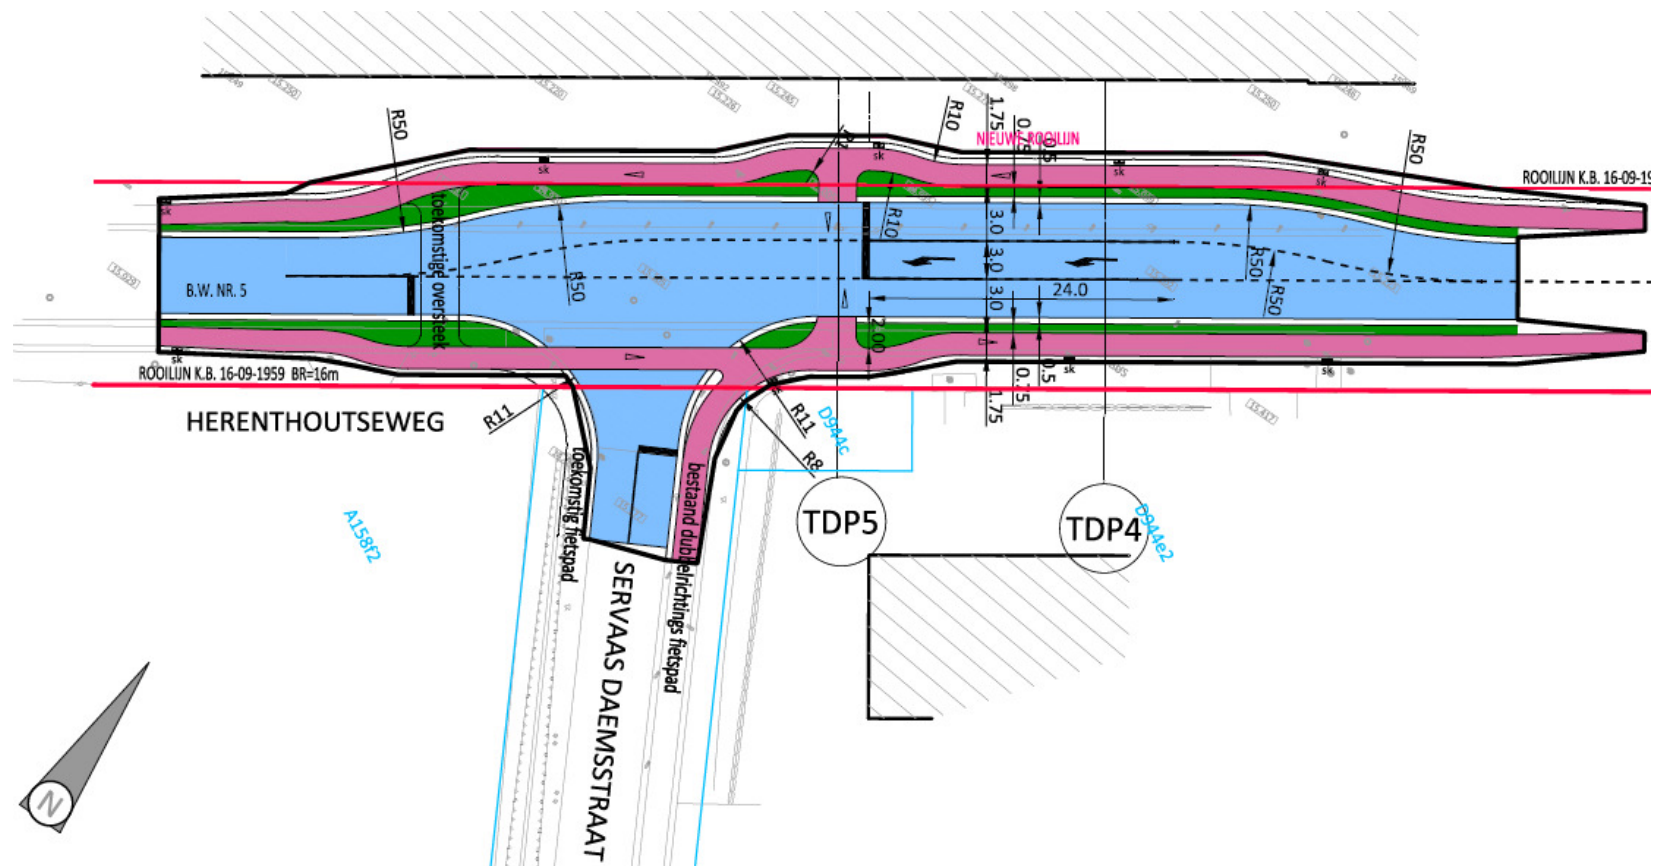


Wegomleiding

Noorderwijk – Industrie Herentals via (blauw):

Paradijsstraat-Hezewijk-K. Boudewijnlaan-E313-afrit Herentals-industrie

Industrie Herentals – Noorderwijk via (rood):


Herenthoutseweg-Industrie-Herentals-E313-K. Boudewijnlaan-Hezewijk-Paradijsstraat

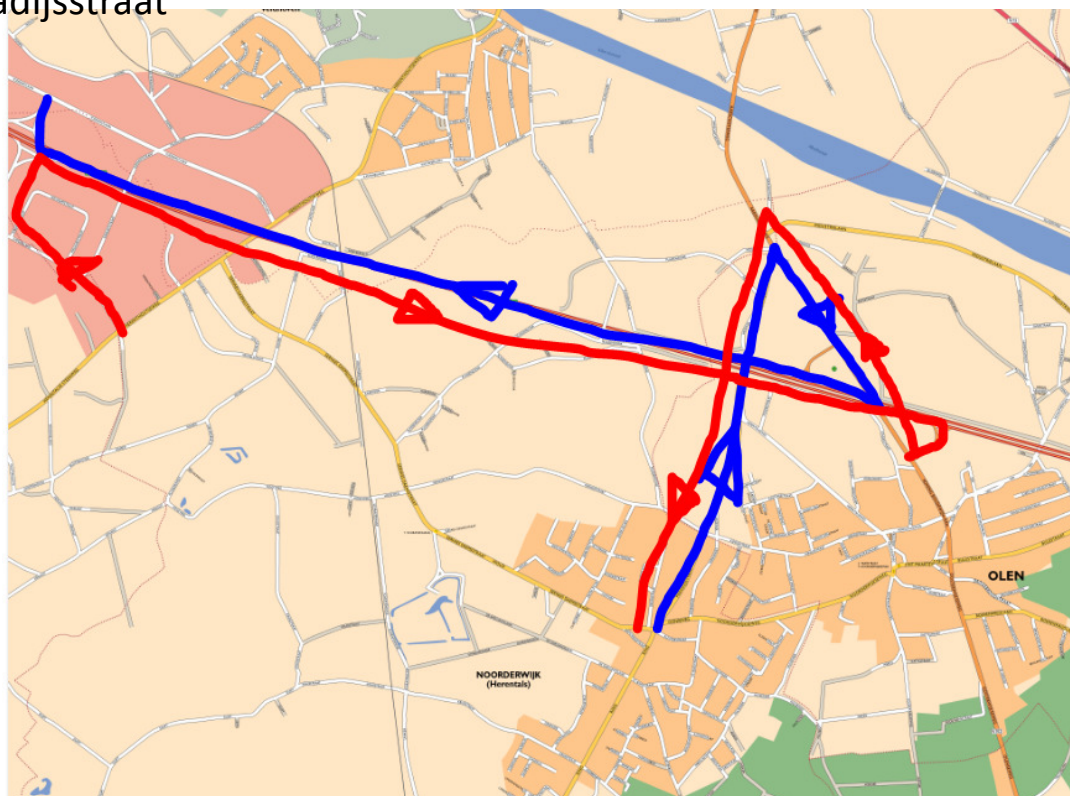


Aannemer:

Crauwels nv

Riolering

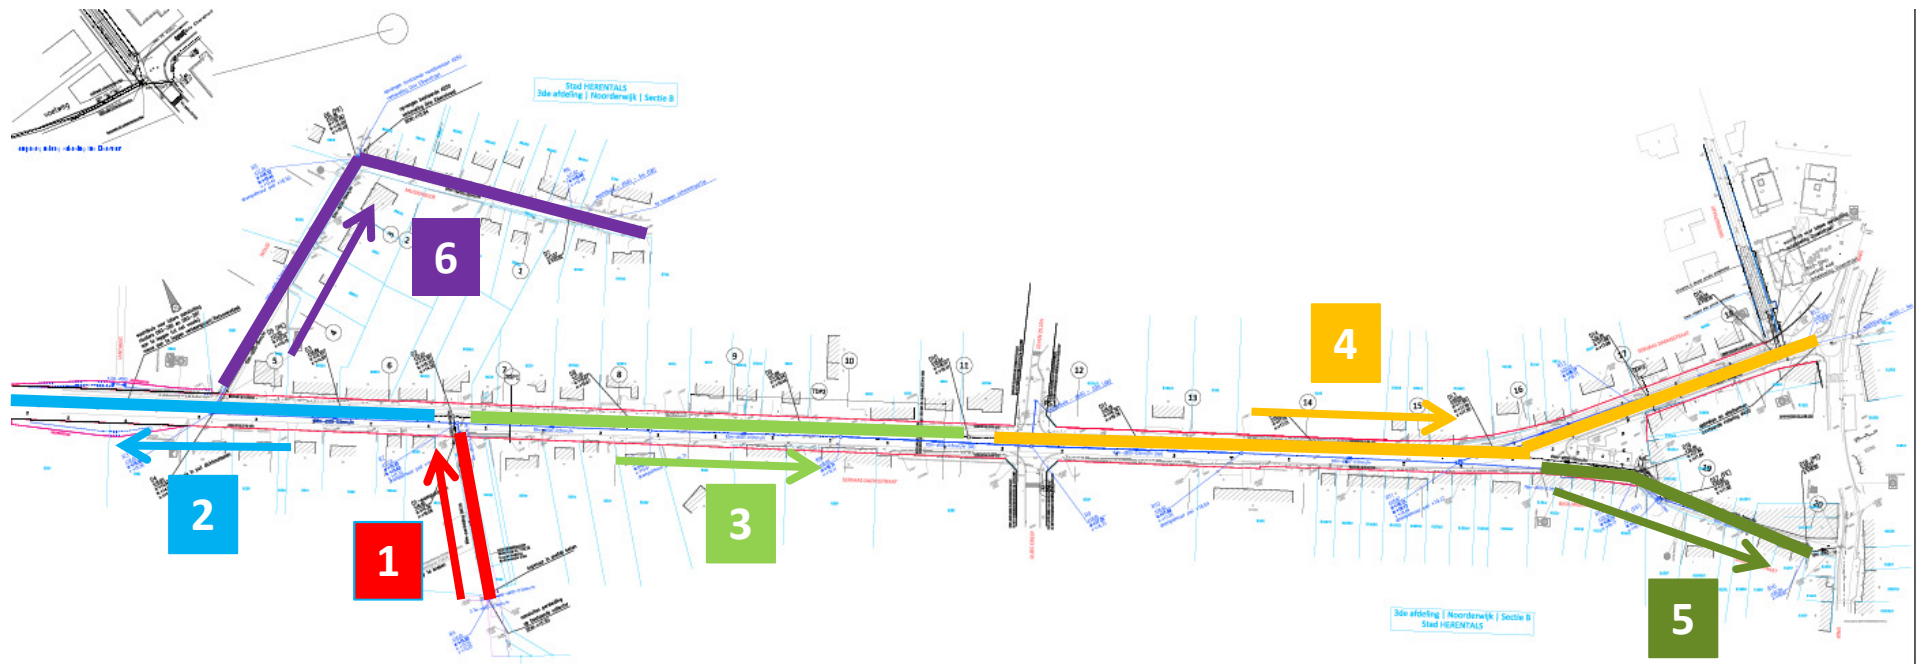

Verhardingen

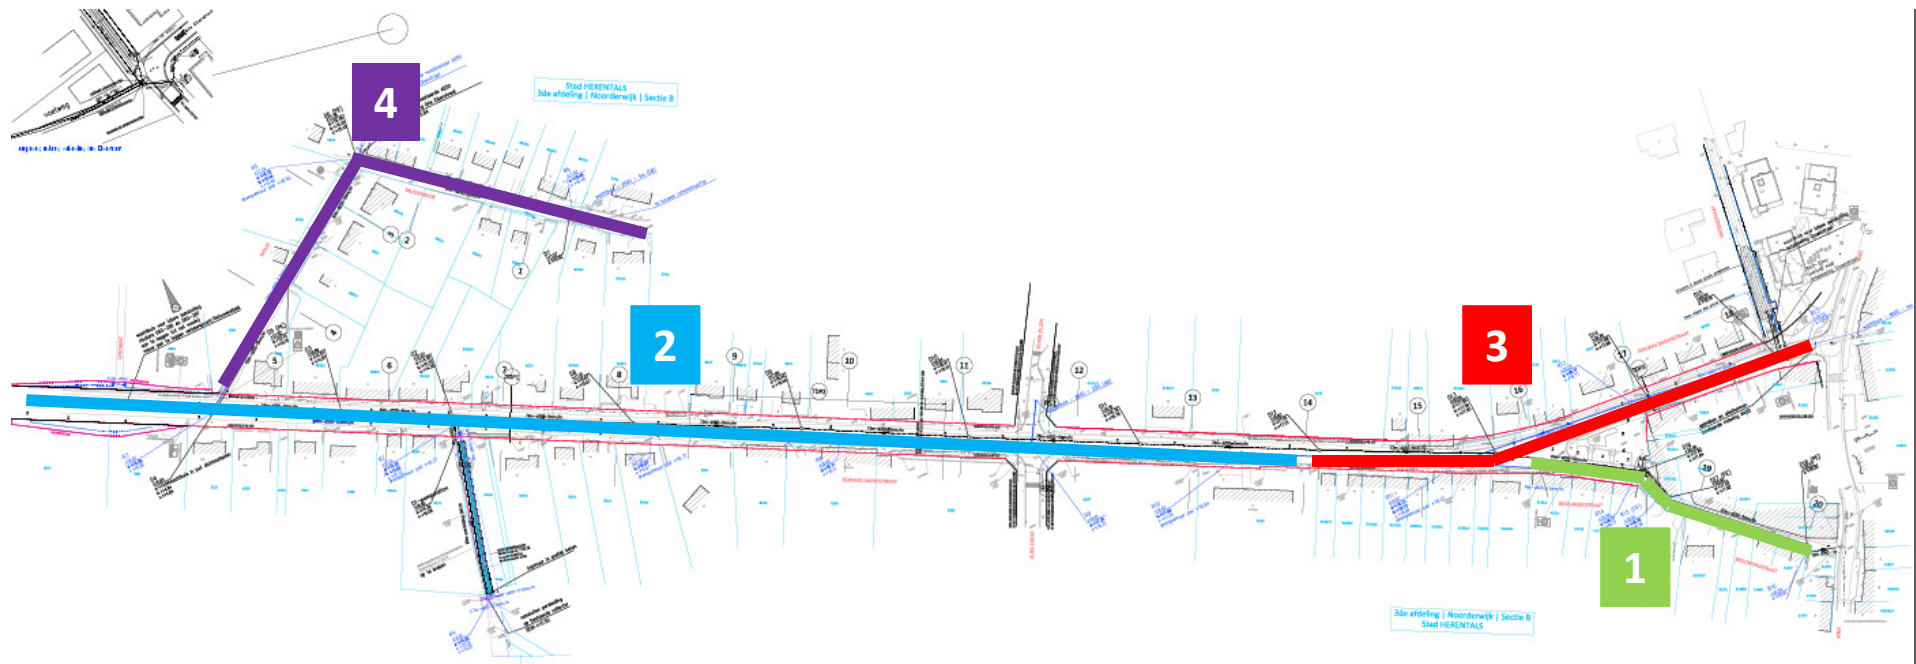

Uitvoering: minder hinderprogramma



Herentals

EINDE



Vragen

Herentals