


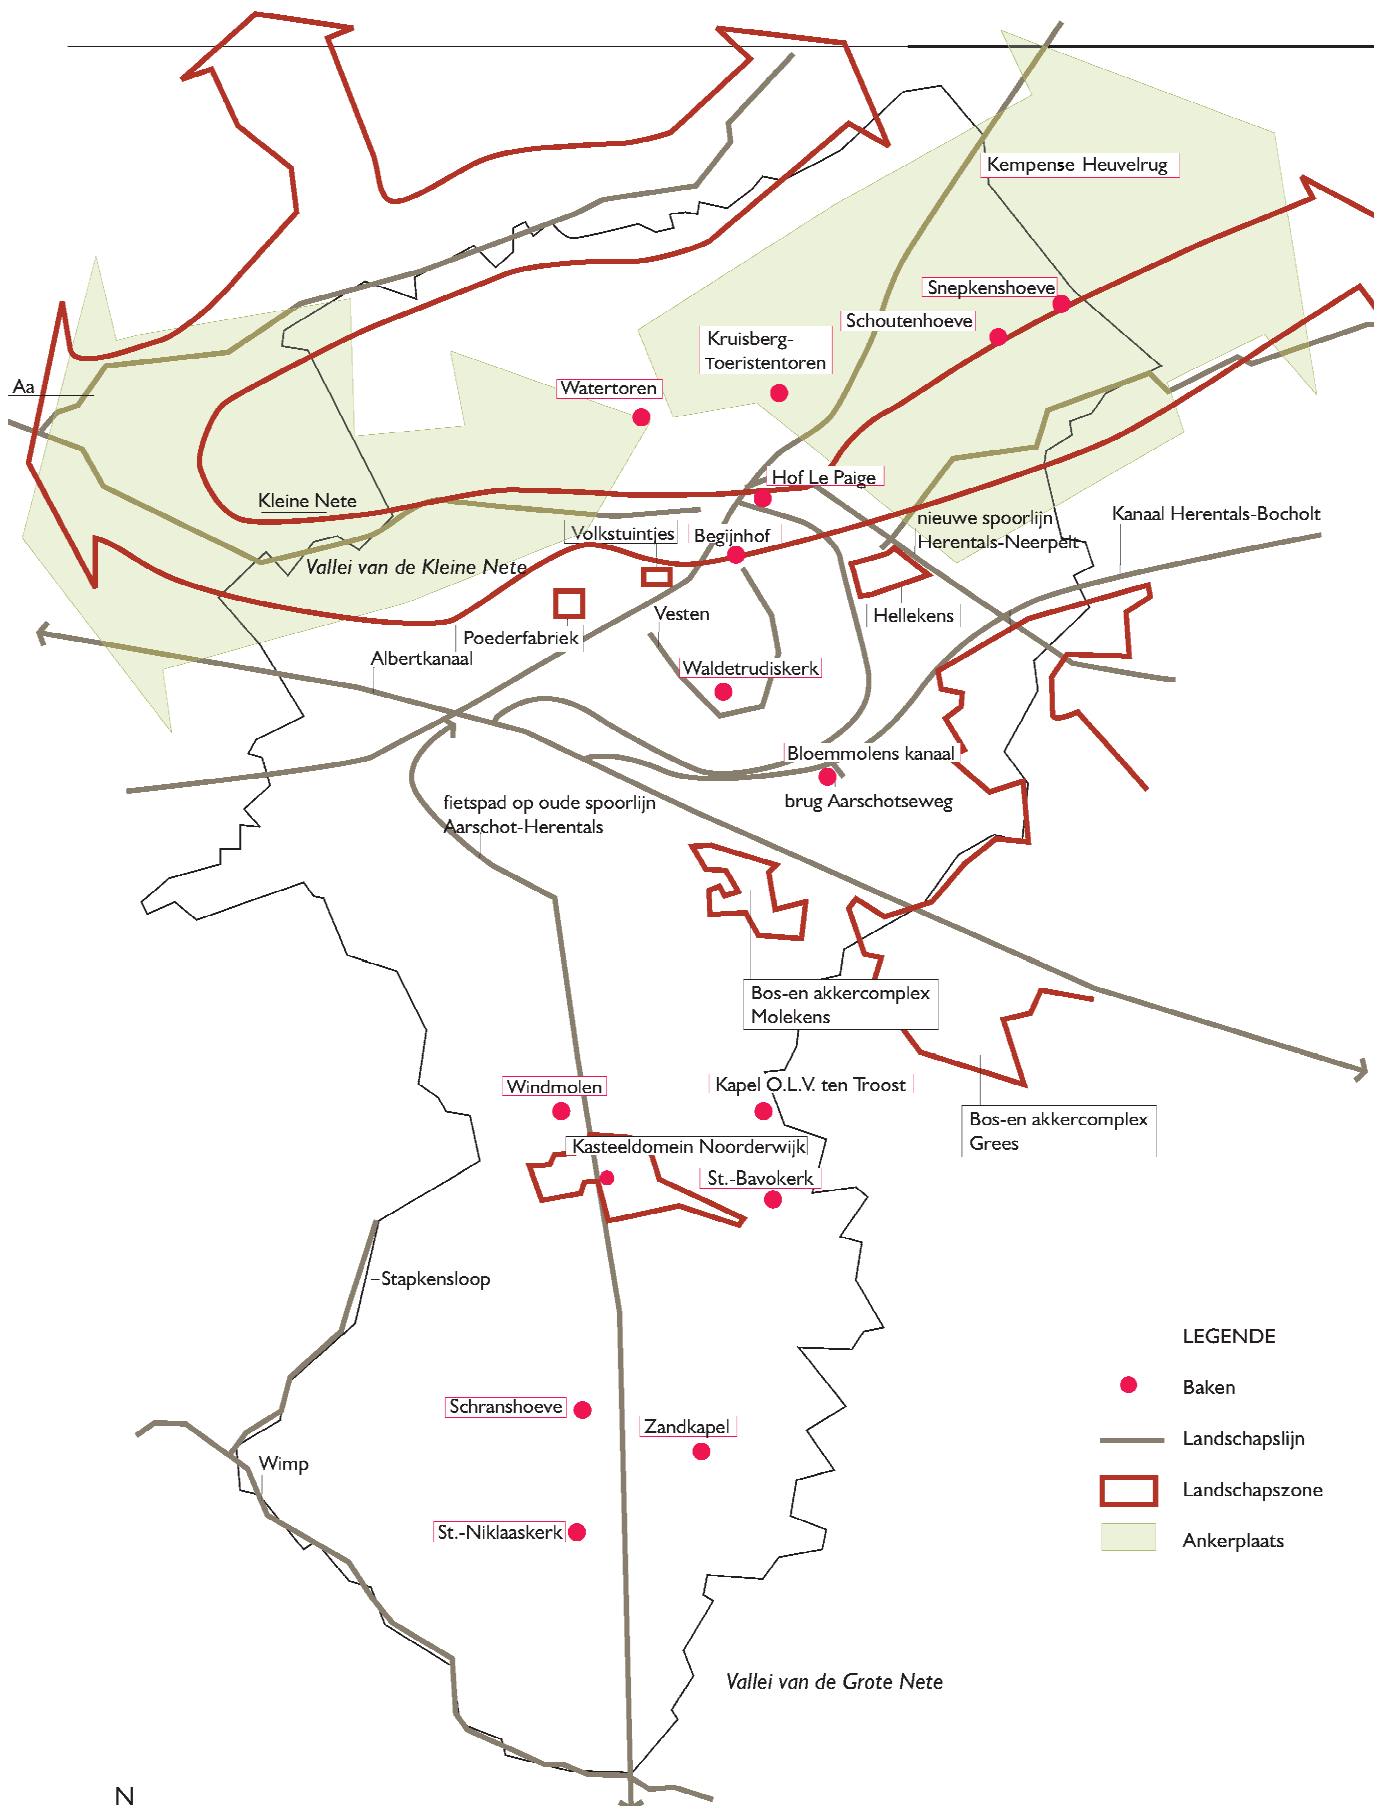

LEGENDE

- Baken
- Landschapslijn
- Landschapszone
- Ankerplaats

Gewenste ruimtelijke structuur - landschap

Project: GRS Herentals
 Deel: Richtinggevend deel
 Kaart: 15
 Datum: Juni 2009