


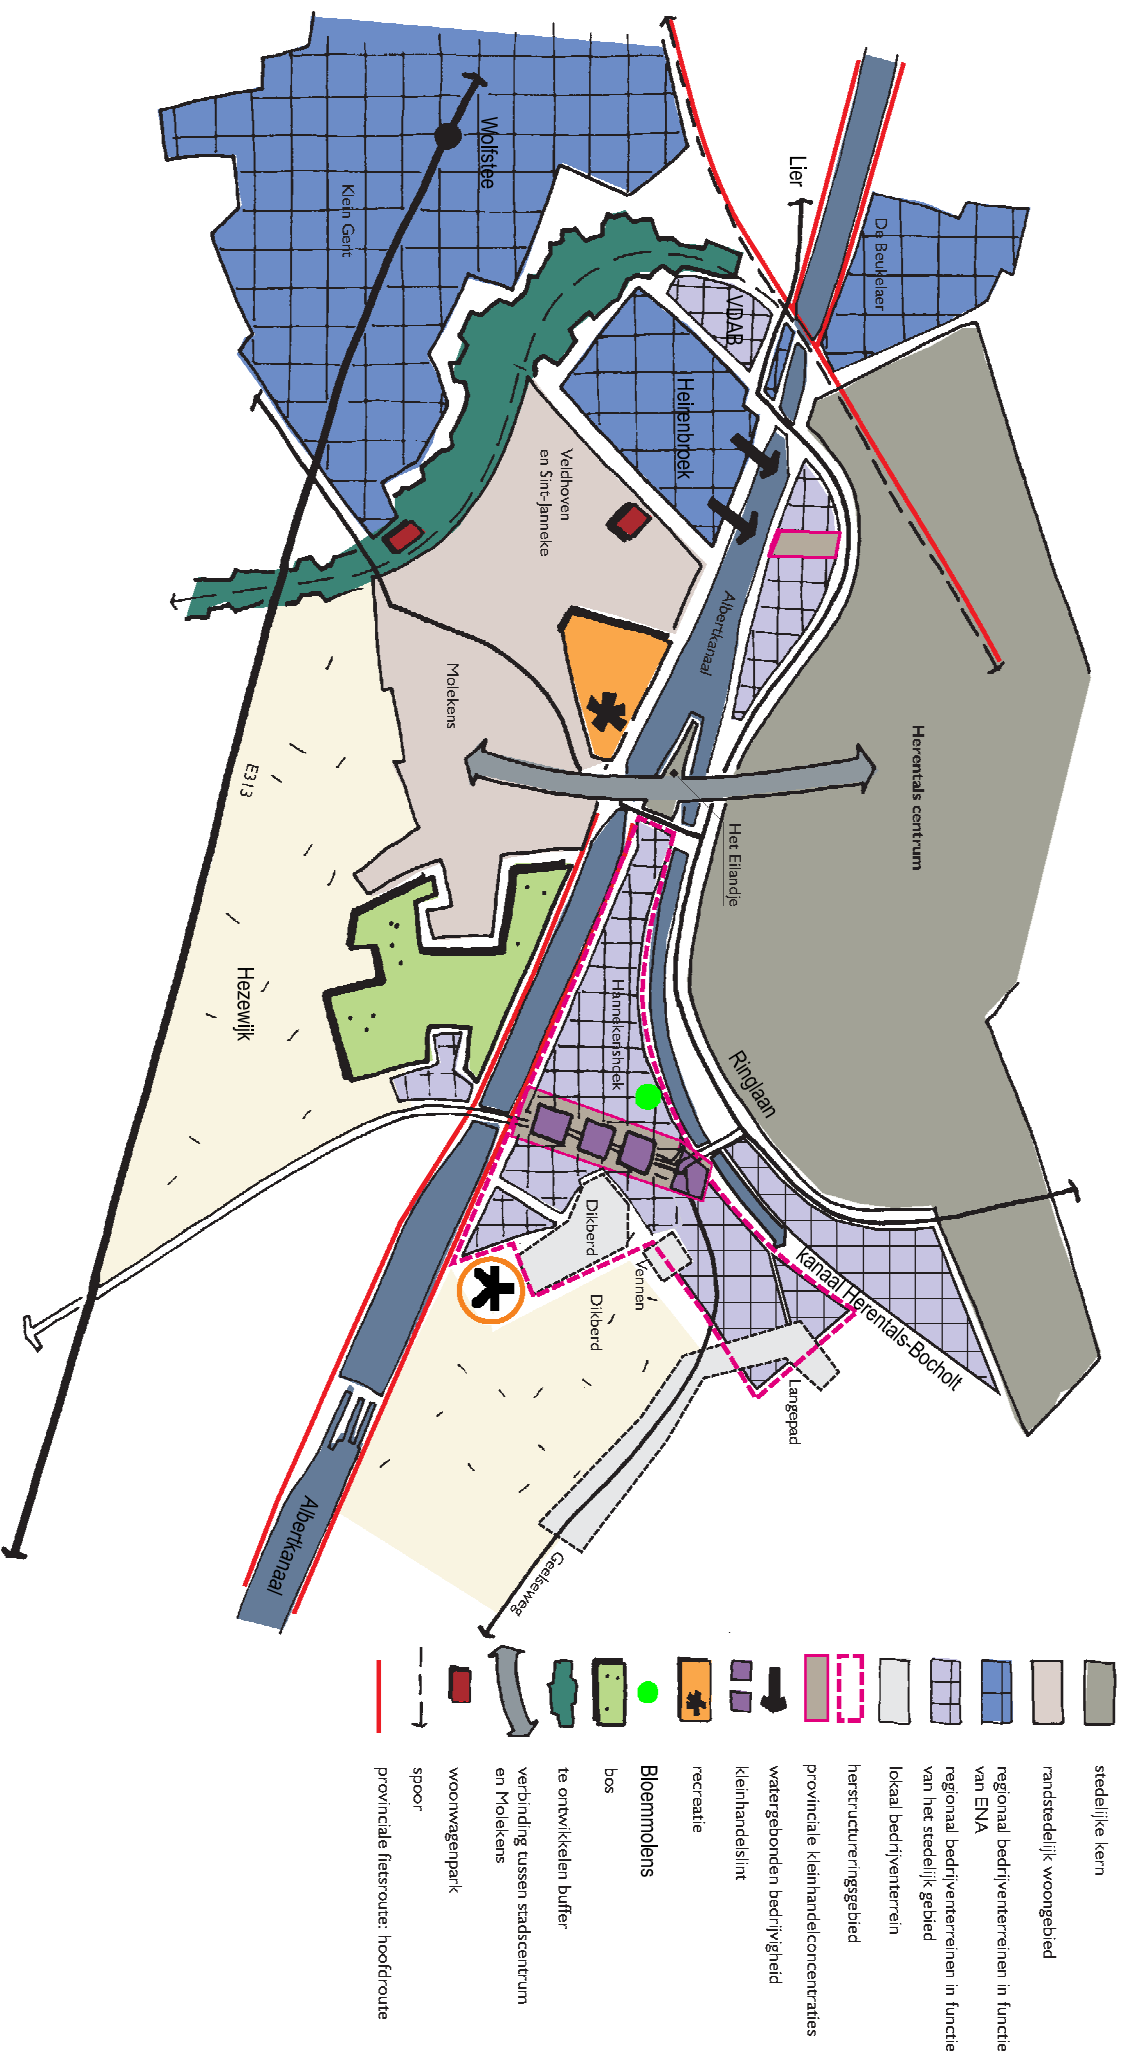

Gewenste ruimtelijke structuur Omgeving Albertkanaal en E313

Project: GRS Herentals
Deel: Richtinggevend deel
Kaart: 5
Datum: Juni 2009