


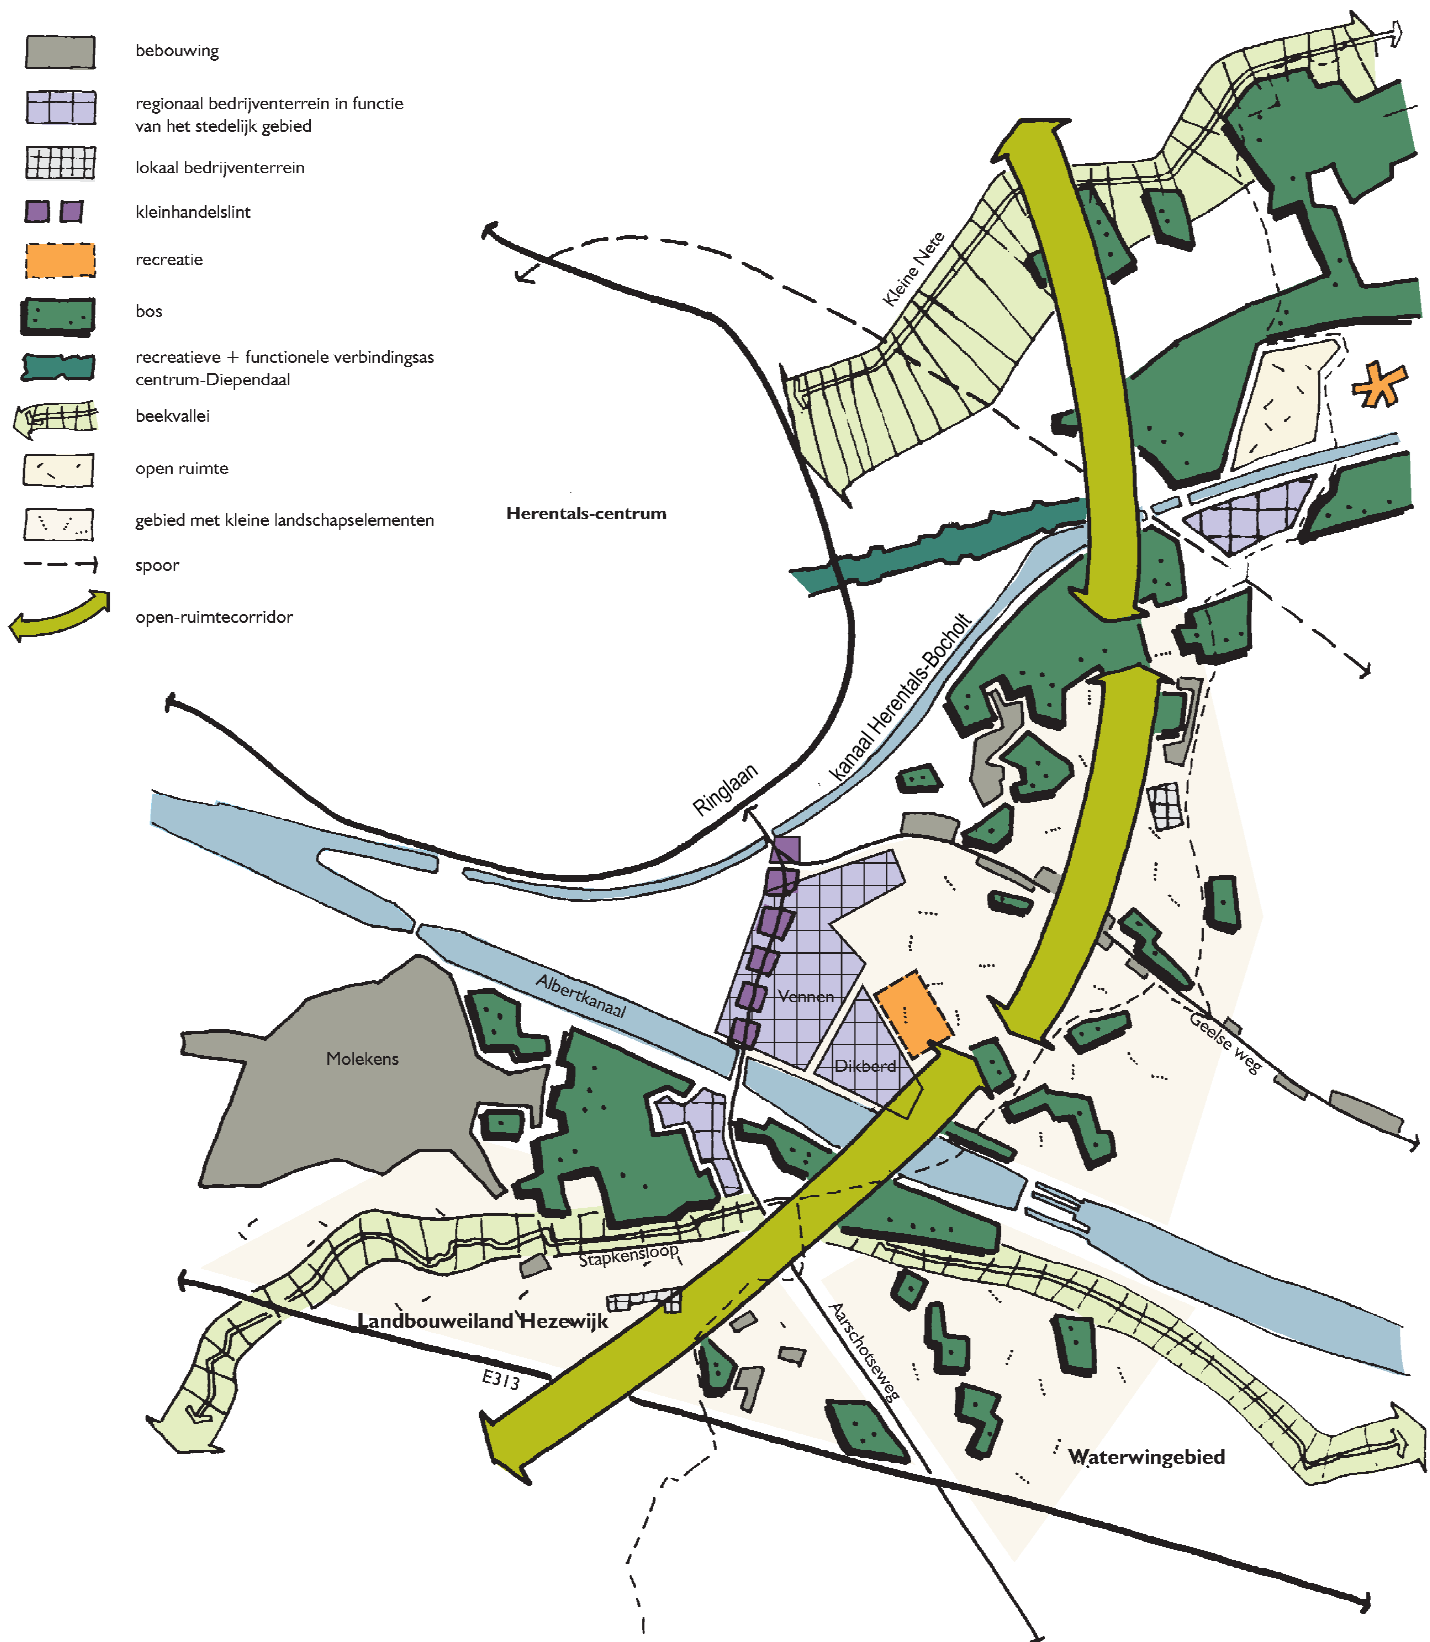

niet schaalgebonden

Gewenste ruimtelijke structuur -
Oostelijke open-ruimtecorridor

Project:	GRS Herentals
Deel:	Richtinggevend deel
Kaart:	6
Datum:	Juni 2009