


gevelaanzicht noord

GEPLANDE TOESTAND

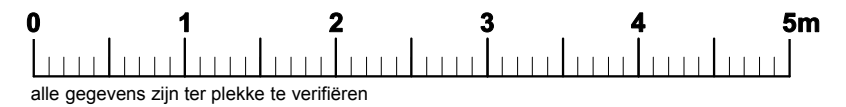

B1012	© Bellemans architecten bvba	BELLEMANS ARCHITECTEN BVBA Bolwerkstraat 53 2200 Herentals tel 014 72 03 54 mail: info@bellemansarchitecten.be website: www.bellemansarchitecten.be	STAD HERENTALS Augustijnenlaan 30 2200 Herentals tel 014 28 50 50 mail: info@herentals.be	Bijgebouw van de pastorie, 2200 Noorderwijk (Herentals)	RESTAURATIE	
B BA	20 DECEMBER 2017			BA BIJGEBOUW G N 02 NOORD	BOUWAANVRAAG: PLAN 13/25	SCHAAL 1/50 OP A3