

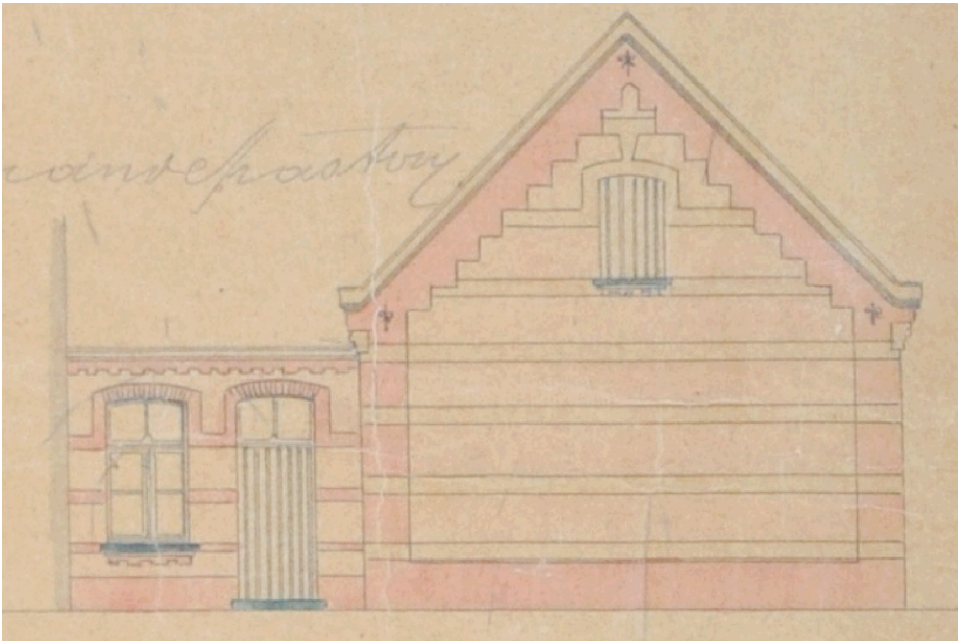


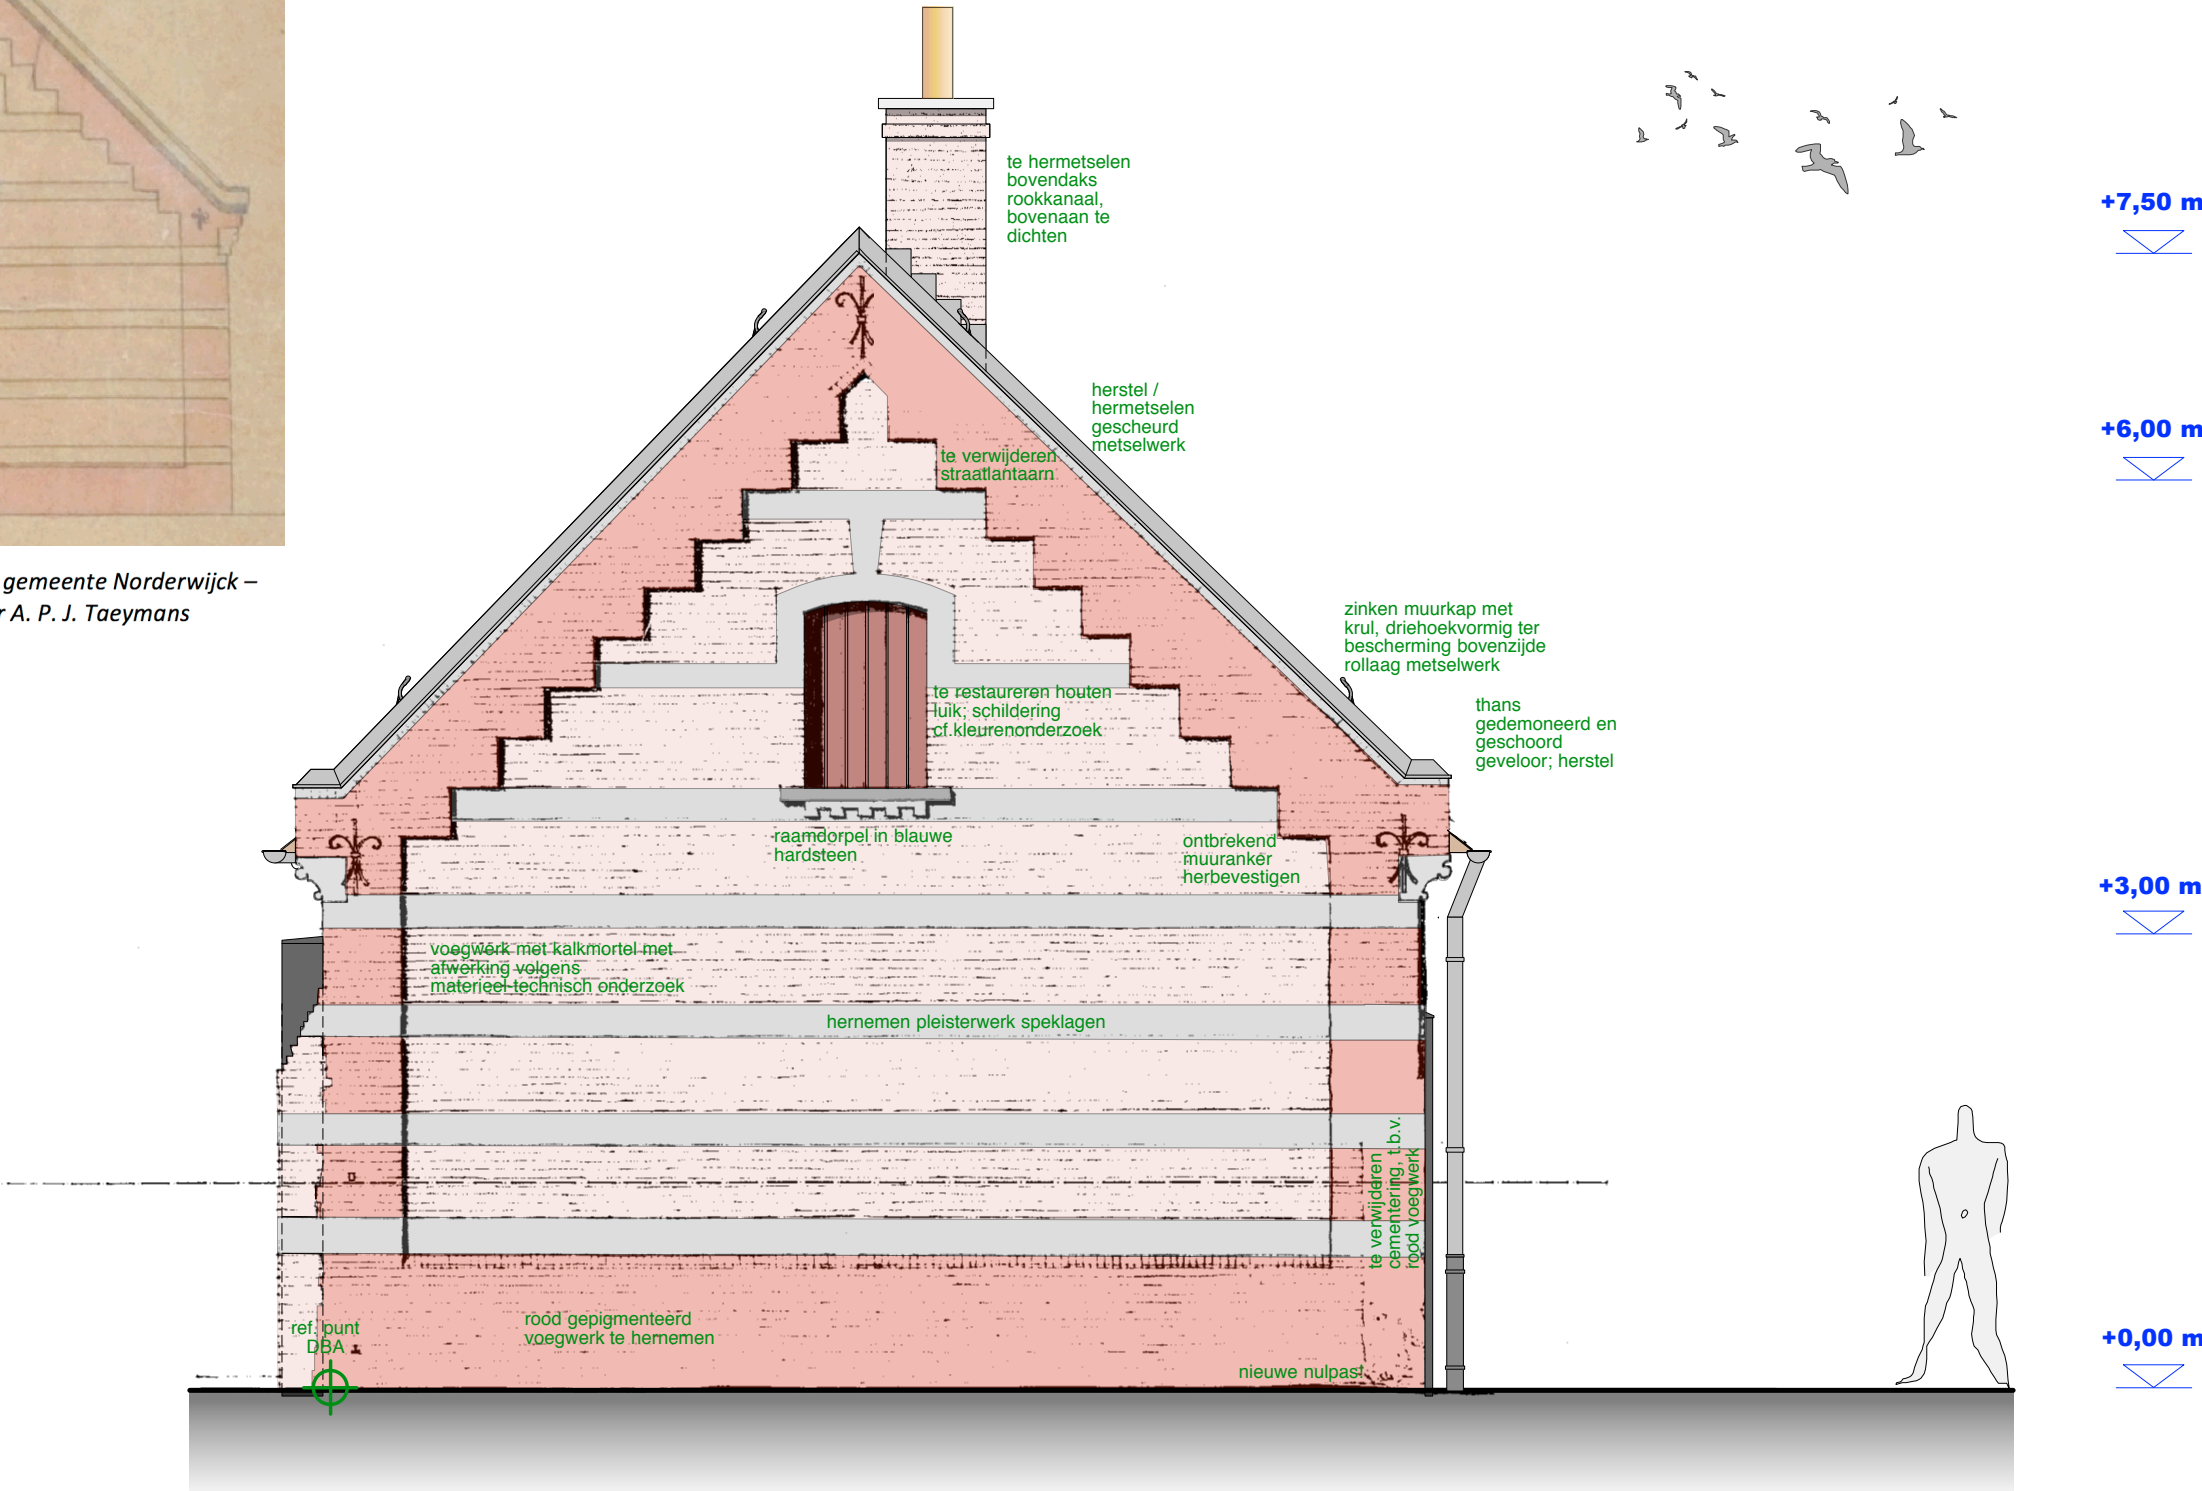


Alle aanwezige houten buitenschrijnwerken: hernemen van schilderijen met lijnolieverven / beitsen. Herstellen van aansluitingen met voeg- en metselwerk met vezelversterkte kalkmortel (nadat de uitgekapt voegen eerst zijn gevuld met compriband, waarop beige silicone, waarover een 2cm diepe afdekking met vezelversterkte kalkmortel). Openen van afwateringsgaatjes, zwartlakken van alle metalen onderdelen.

Plan der verbeteringswerken te verrichten aan de pastorie in de gemeente Norderwijk – Turnhout, den 3 8bre 1875 – Den provinciale Bouwmeester A. P. J. Taeymans

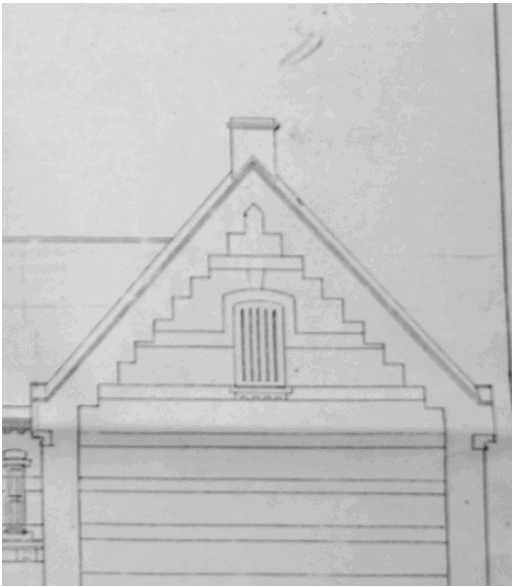

gevelaanzicht west

GEPLANDE TOESTAND

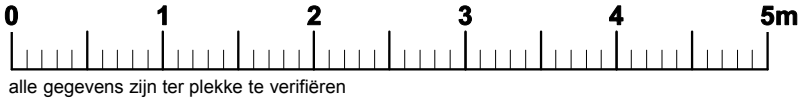

B1012	© Bellemans architecten bvba	BELLEMANS ARCHITECTEN BVBA Bolwerkstraat 53 2200 Herentals tel 014 72 03 54 mail: info@bellemansarchitecten.be website: www.bellemansarchitecten.be	STAD HERENTALS Augustijnenlaan 30 2200 Herentals tel 014 28 50 50 mail: info@herentals.be	Bijgebouw van de pastorie, 2200 Noorderwijk (Herentals)	RESTAURATIE	
B	BA	20 DECEMBER 2017		BA_BIJGEBOUW_G_N_08_WEST	BOUWAANVRAAG: PLAN 19/25	SCHAAL 1/50 OP A3