

loodloketten aan opgaand metselwerk van nieuw op te metselen bovendaks rookkanaal

haard: bovendaks te hermetiseren + inwerken rookgas en luchtvoer

witte schuifdeur (H i.v.v. vrije hoogte onder spant) in geïsoleerde gipskartonnen wand

opgaand deel opvullen met rotswol 18cm+ bebording in zicht

Lokaal 1.3 - 40,91m²
TECHNISCHE RUIMTE

tussenvloer: op bestaande planken, uitvullingsroostering waartussen 12cm rotswol te plaatsen waarop OSB 3 vloerdelen

ganse zolderruimte te isoleren cf. vereiste brandweerstand met dakopbouw van binnen naar buiten:
-bestaande dakspanten met gordingen
-bestaande, deels te behouden kepers en bebording (max. recuperatie voor zover niet doorgerot):
-lucht- en damp scherm
-isolatie PIR 8cm
-onderdak met gootaansluiting
-bebording, geïmpregneerde grenen, (geen tengel- en leilatten o.w.v. hoogte)
-Spaanse natuurleien, dubbele dekking, zwarte leihaken

verwijderen van alle pleisterwerk isolerende pleister aerogel min. 30mm, hernemen oorspronkelijke afwerkingslaag kalkverf cf. materiaaltechnisch onderzoek

schuurherstel met inmetselen van getordeerde staven op diverse plaatsen

Lokaal 0.5 - 36,60m²
POLYVALENTE GEBUIKSRUIMTE 2

zinken nwa en glijzieren voetbuis


injectie tegen opstijgend bij alle wanden (cf. verslag KIK)

huidige vloeropbouw te verwijderen

nieuwe vloeropbouw:
-gepigmenteerde gepolierde beton 10cm
-folie als damp scherm
-12cm PUR met vloerverwarmingsbuizen
-pvc-folie
-vloerplaat in gewapende beton (losliggend t.o.v. buitenmuren)
-pvc-folie
-grondaanvulling

doorsnede 1

GEPLANDE TOESTAND

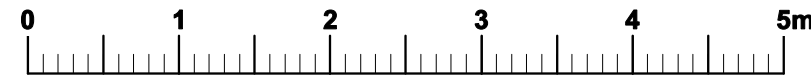

alle gegevens zijn ter plekke te verifiëren

B1012	© Bellemans architecten bvba	BELLEMANS ARCHITECTEN BVBA Bolwerkstraat 53 2200 Herentals tel 014 72 03 54 mail: info@bellemansarchitecten.be website: www.bellemansarchitecten.be	STAD HERENTALS Augustijnenlaan 30 2200 Herentals tel 014 28 50 50 mail: info@herentals.be	Bijgebouw van de pastorie, 2200 Noorderwijk (Herentals)	RESTAURATIE	
B BA	20 DECEMBER 2017			BA_BIJGEBOUW_S_G_02_SNEDE-1	BOUWAANVRAAG: PLAN 21/25	SCHAAL 1/50 OP A3