+7,50 m

+6,00 m

+3,00 m

+0,00 m

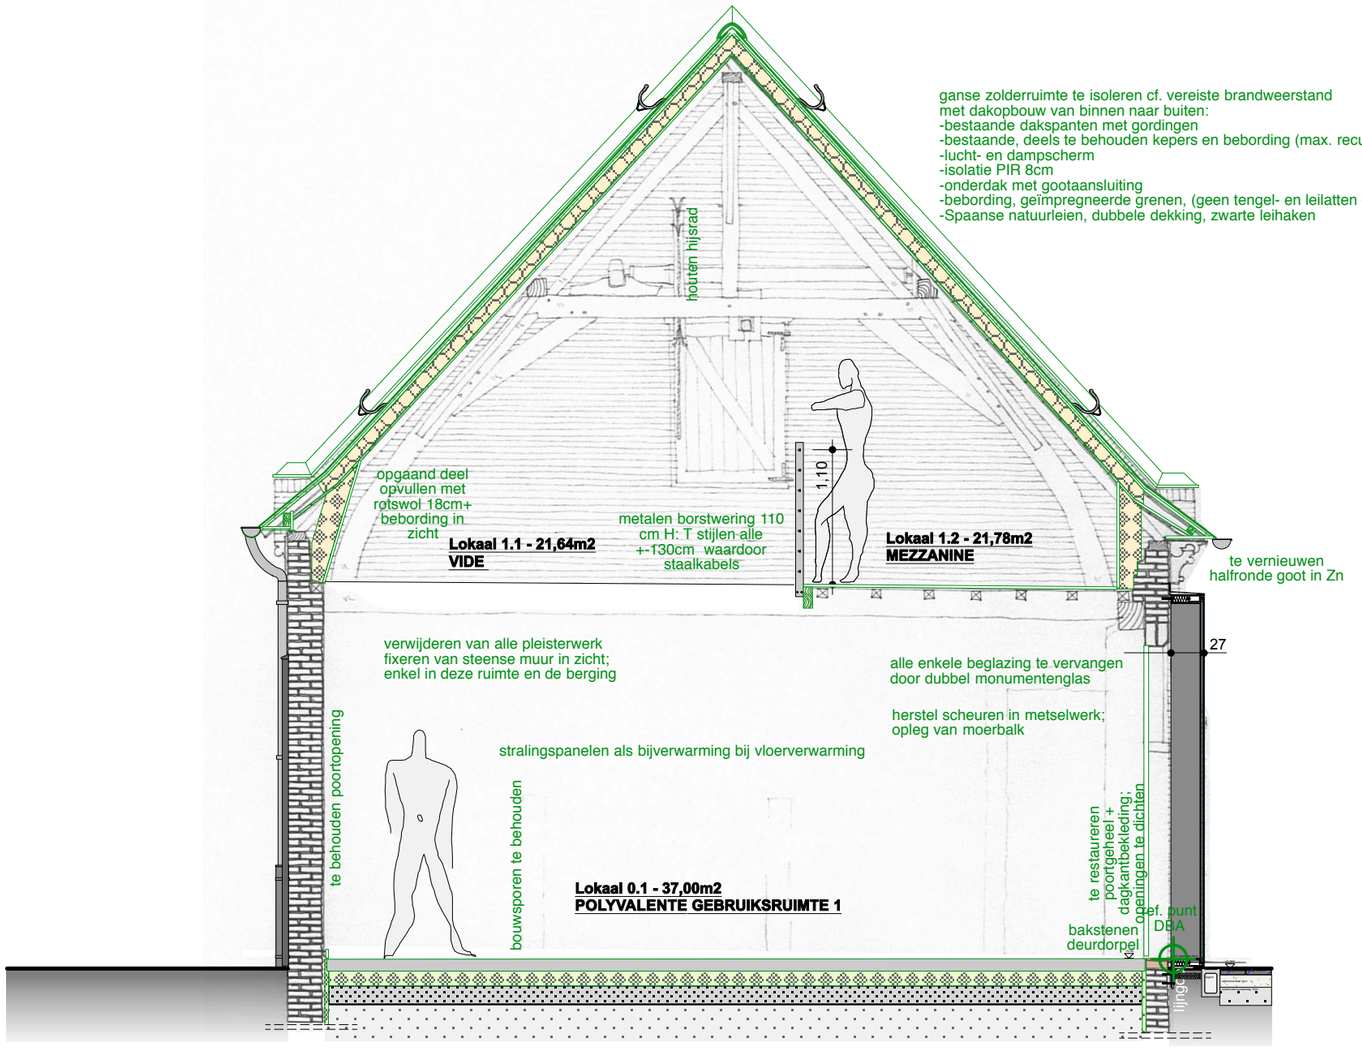

ganse zolderruimte te isoleren cf. vereiste brandweerstand
met dakopbouw van binnen naar buiten:
-bestaande dakspanten met gordingen
-bestaande, deels te behouden kepers en bebording (max. recuperatie voor zover niet doorgerot):
-lucht- en dampscherm
-isolatie PIR 8cm
-onderdak met gootaansluiting
-bebording, geïmpregneerde grenen, (geen tengel- en leilatten owv hoogte)
-Spaanse natuurleien, dubbele dekking, zwarte leihaken

doorsnede 2

GEPLANDE TOESTAND

injectie tegen opstijgend bij alle wanden (cf. verslag KIK)

huidige vloeropbouw te verwijderen

nieuwe vloeropbouw:
-gepigmenteerde gepolierde beton 10cm
-folie als dampscherm
-12cm PUR met vloerverwarmingsbuizen
-pvc-folie
-vloerplaat in gewapende beton (losliggend t.o.v. buitenmuren)
-pvc-folie
-grondaanvulling

Alle aanwezige houten buitenschrijnwerken: hernemen van schilderingen met lijnolieverven / beitsen. Herstellen van aansluitingen met voeg- en metselwerk met vezelversterkte kalkmortel (nadat de uitgekapte voegen eerst zijn gevuld met compriband, waarop beige silicone, waarover een 2cm diepe afdekking met vezelversterkte kalkmortel). Openen van afwateringsgaatjes, zwartlakken van alle metalen onderdelen.

0 1 2 3 4 5m

alle gegevens zijn ter plekke te verifiëren

B1012	© Bellemans architecten bvba	BELLEMANS ARCHITECTEN BVBA Bolwerkstraat 53 2200 Herentals tel 014 72 03 54 mail: info@bellemansarchitecten.be website: www.bellemansarchitecten.be	STAD HERENTALS Augustijnenlaan 30 2200 Herentals tel 014 28 50 50 mail: info@herentals.be	Bijgebouw van de pastorie, 2200 Noorderwijk (Herentals)	RESTAURATIE
B INDEX BA	20 DECEMBER 2017			BA_BIJGEBOUW_S_G_02_SNEDE-2	BOUWAANVRAAG: PLAN 23/25 — SCHAAL 1/50 OP A3