

VELDHOVEN

Herenthoutseweg - spoorwegviaduct
Aanleg van voet-en fietspaden



21 april 2017
Johan De Cuyper
Projectleider Antea



WELKOM



Welkomswoord door het stadsbestuur

A red, wavy ribbon-like graphic that tapers to the right, containing the word "Herentals" in white text.

Herentals



- 3 Inleiding
- 5 Bestaande situatie
- 7 Vastgestelde problemen
- 9 Ontworpen plannen
- 11 Timing
- 13 Slotwoord

Bestaande situatie: ligging



Bestaande situatie



Herenthoutseweg
Fietspad aan beide zijden



Veldhoven
Voetpad + fietsers op de rijbaan

Bestaande situatie



Brede rijweg met
snelheidsremmende maatregelen:


asverschuiving door geplaatste
bloembakken




Herentals

TYPEDWARSPROFIEL - aanliggende verhoogde fietspad met voetpaden

Schaal: 1/50

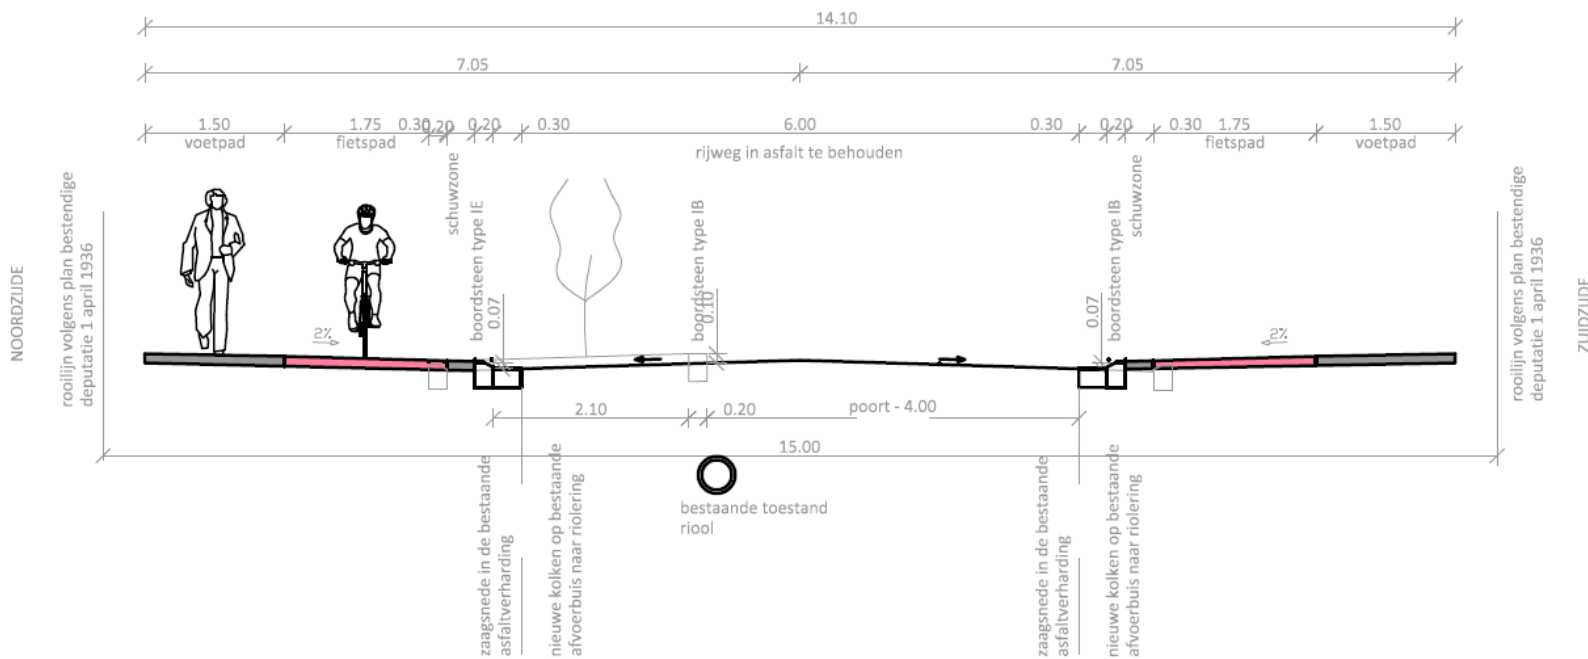


Grondplan ontwerp

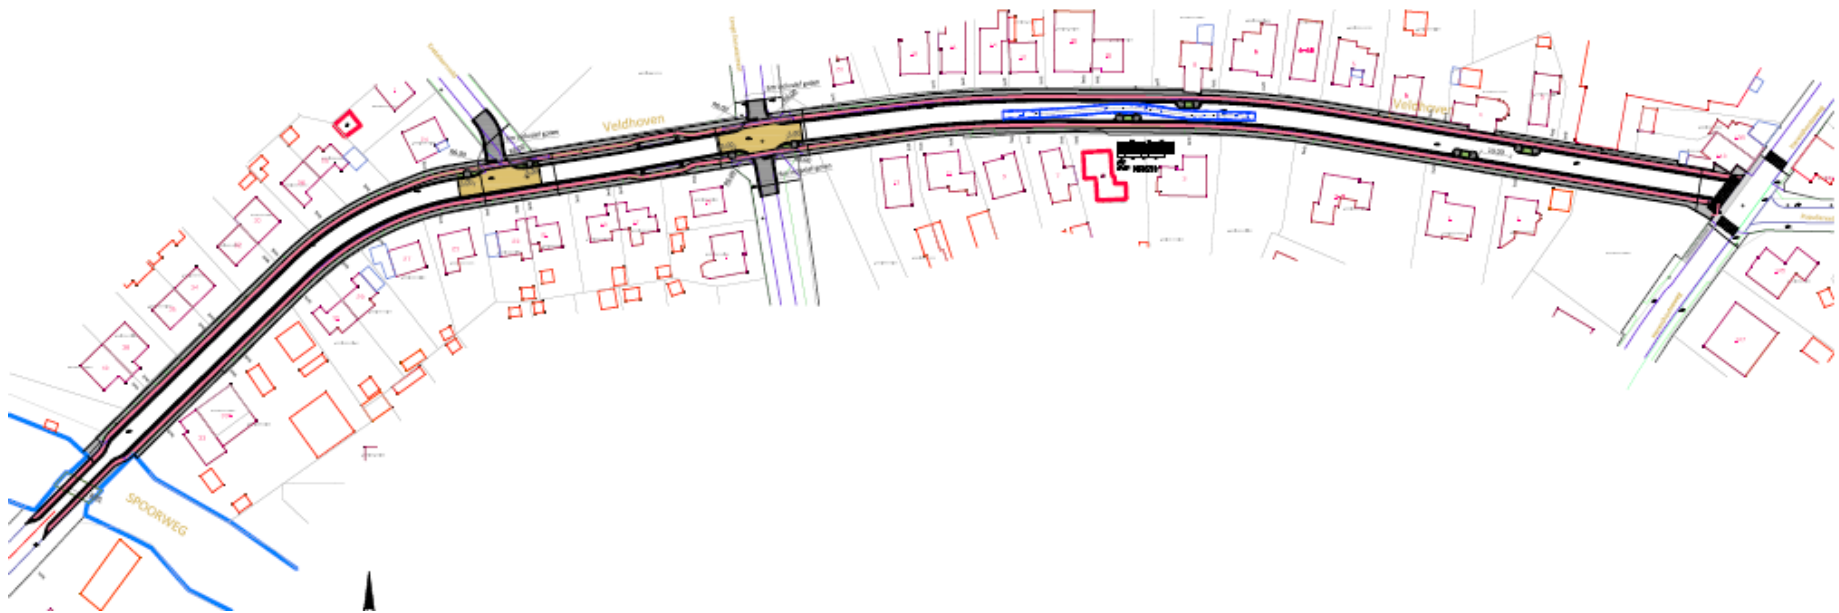

Herentals

Snelheidsremmende


Asverschuiving in de rijbaan:

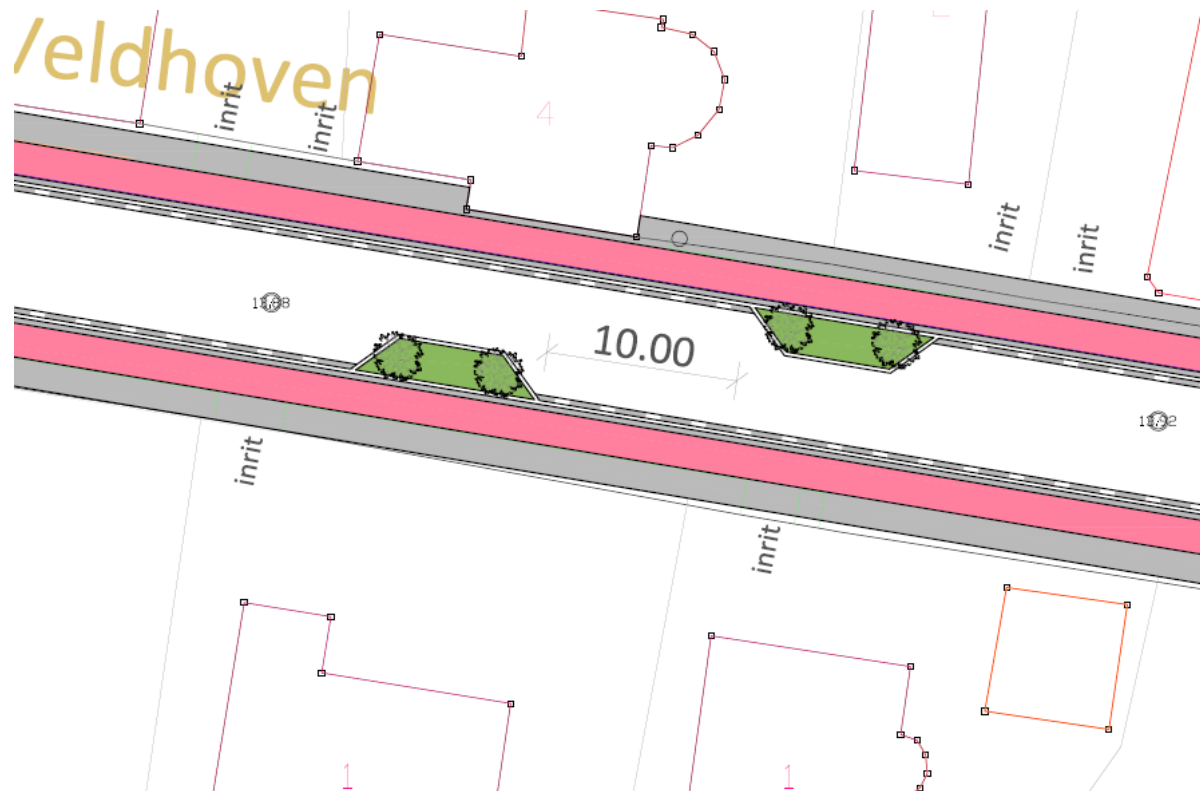

Herentals


Snelheidsremmende

Accentueren kruispunten:

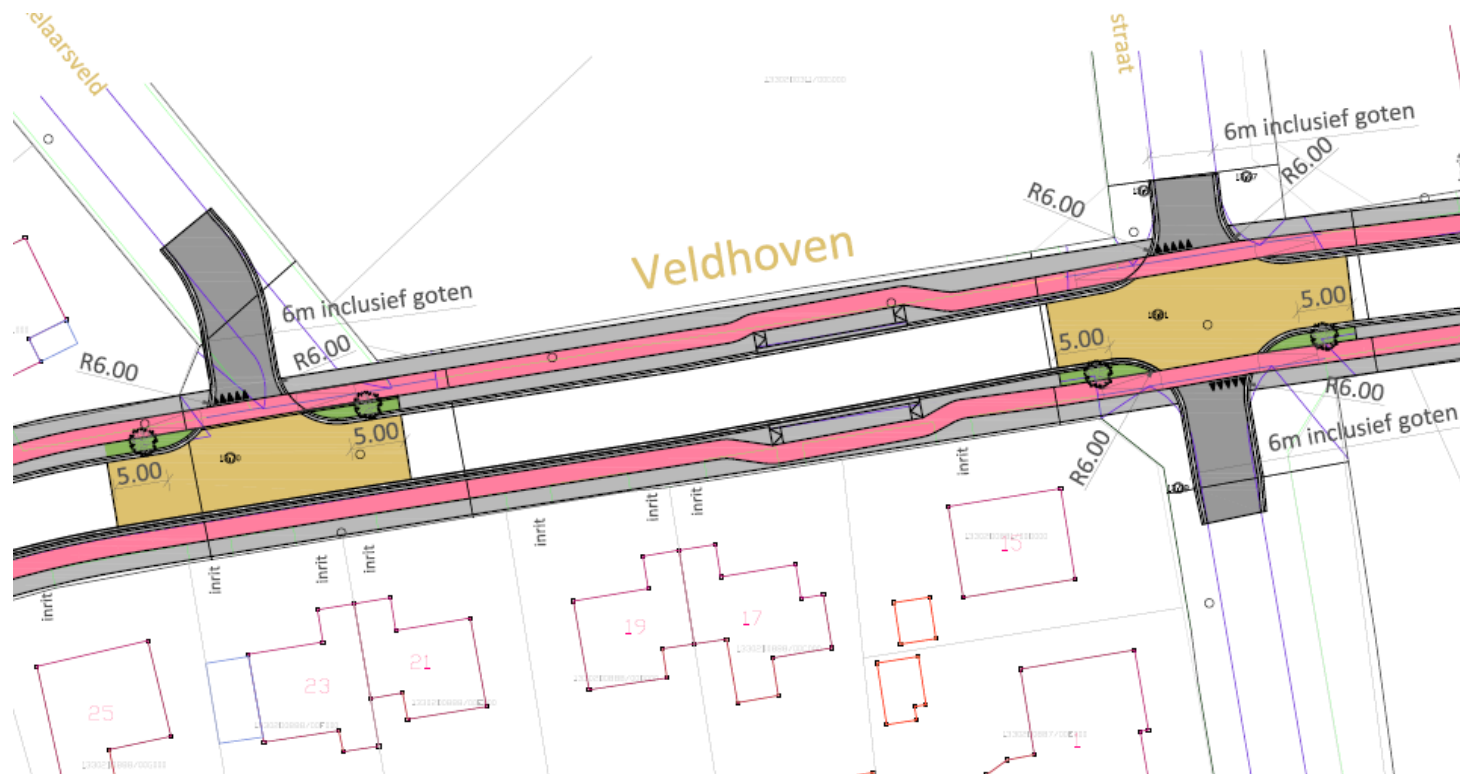

Herentals

Aanpassing doorgang onder spoorviaduct

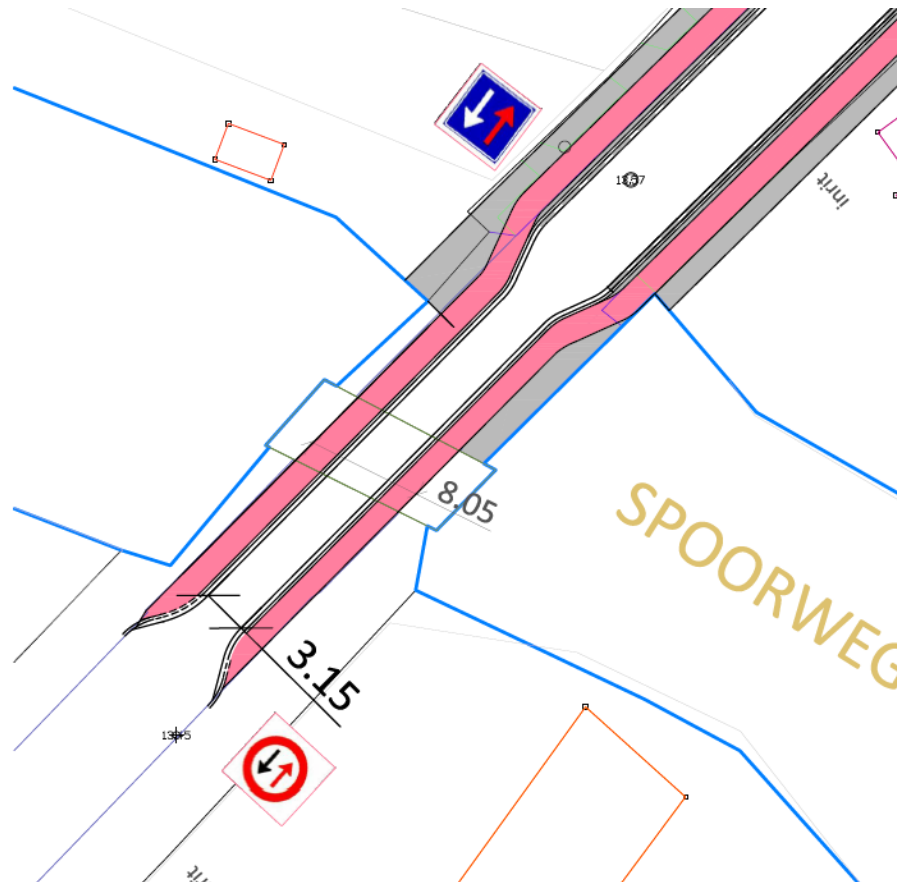

- Bouwaanvraag loopt
- Aanbesteding volgt
- Uitvoering start ten vroegste najaar 2017 (mogelijk na winterstop)
- Duur der werken 4 maand (weersafhankelijk)



21 oktober 2017

Herentals 3

EINDE



Vragen

Herentals