

Haitjema 1975

P. I. D. P. A. onoh nr. 1790
 Watervangput X.V.11
 Herenthals.


Boor diameter : ϕ 600
 Boor diepte : 64 m.
 Omstorting : filterzand 1,2-1,7 m
 bijlage : korrelverdelingsdiagram.
 gekozen omstorting 1,2-1,7

Pompproef : 20-1-1975 tm 23-1-1975
 ruststand na 15 min. stilstand
 v.d. bron.

h_g niveau P.P.

Rust 4.90

Time	h _g	h _g
20-1	8 ³⁰	start.
	12 ⁰⁰	9.55
	17 ³⁰	9.85
21-1	8 ⁰⁰	10.00
	12 ⁰⁰	10.00
	17 ⁰⁰	9.98
22-1	8 ³⁰	9.95
	12 ⁰⁰	9.98
	17 ³⁰	9.98
23-1	8 ⁰⁰	10.00
	12 ⁰⁰	10.00
	17 ³⁰	9.98

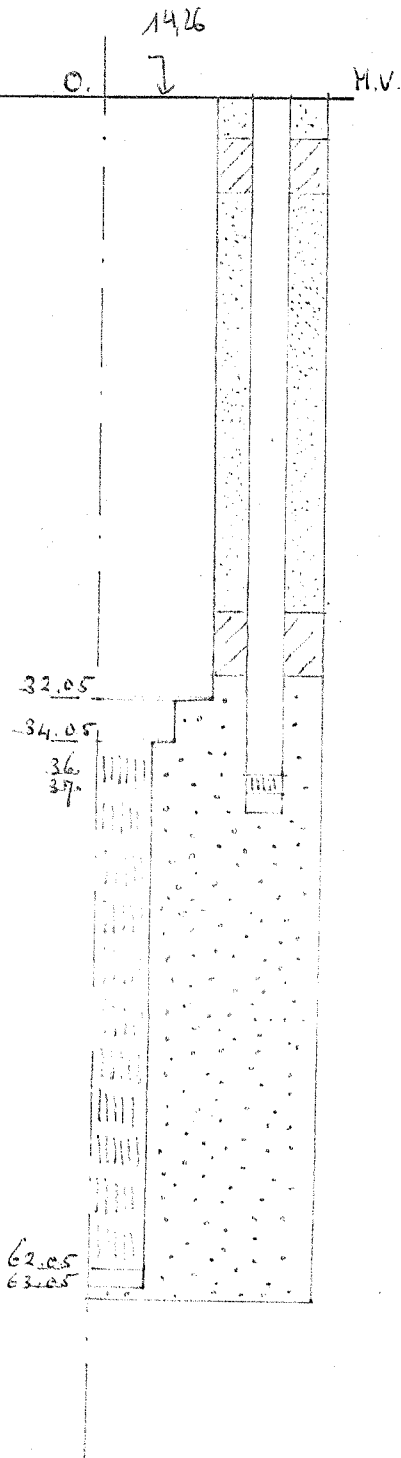

Debiet konstant 6.8 m³/u.

grootste afpomping : 5.10 m.

Debiet $\frac{6.8}{5.1} = 13.33$ m³/m afpomping