
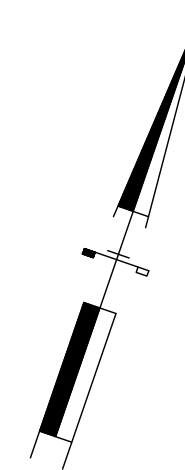


Beluchter 2 - gelijkvloersniveau							
Nr	Toestel/opslag	Vermogen/inhoud	Aantal	Rubriek	SAP-nr	ADR-gegevens	Relevant brandweer
1	opslag KGA						

de cursief gedrukte lijnen verdwijnen
de vetgedrukte lijnen zijn nieuw of gewijzigd

14-10-2016

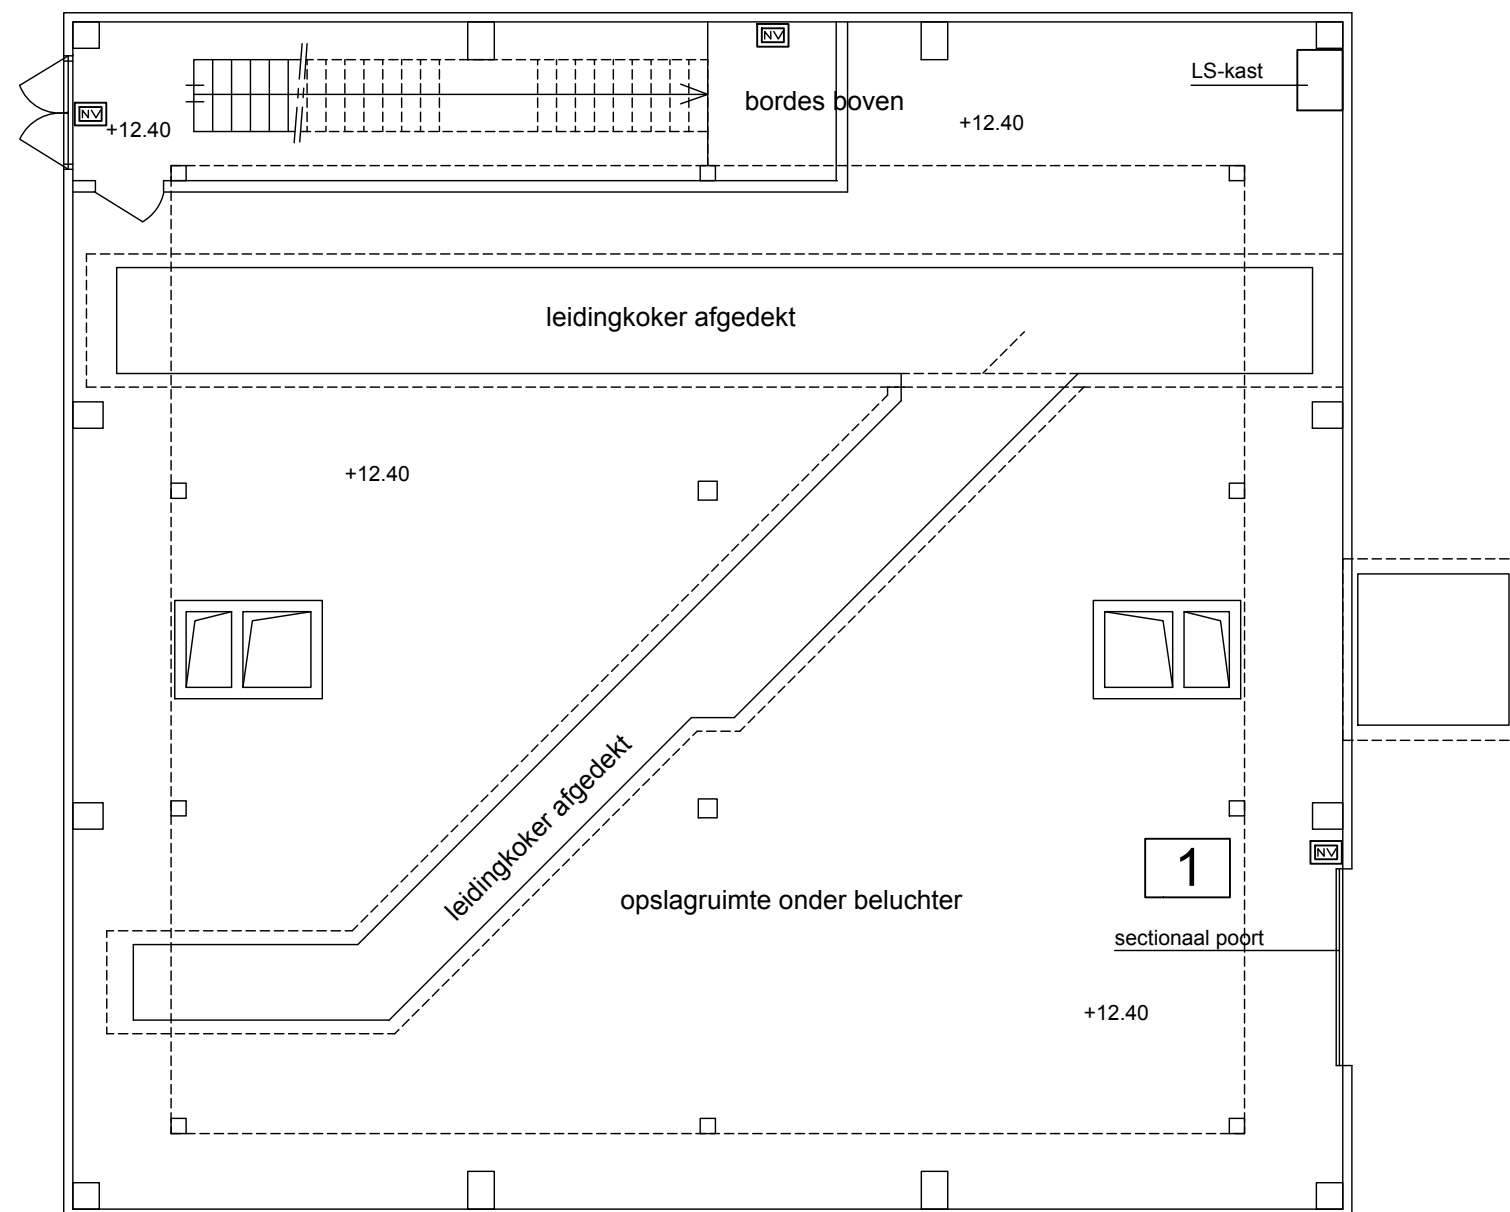

Plan I
WPC Herentals
Beluchter 2 gelijkvloers