


NOTA'S:


- HOOGTES T.O.V. PEIL VAN HET REFERENTIEPUNT (14.93 m T.A.W.)
- AFSTANDEN T.O.V. AS WINDTURBINE.
- TERREINPROFIEL BLIJFT ONGEWIJZIGD NA UITVOERING VAN DE WERKEN.

A
B
C
D
E
F
G
H
IA.085
21/11/2017

K:\WINDDEV_P000882\Layout\p000882_1512_HERENTALS_PLASSENDONK\Drawings\1264361_003.dgn

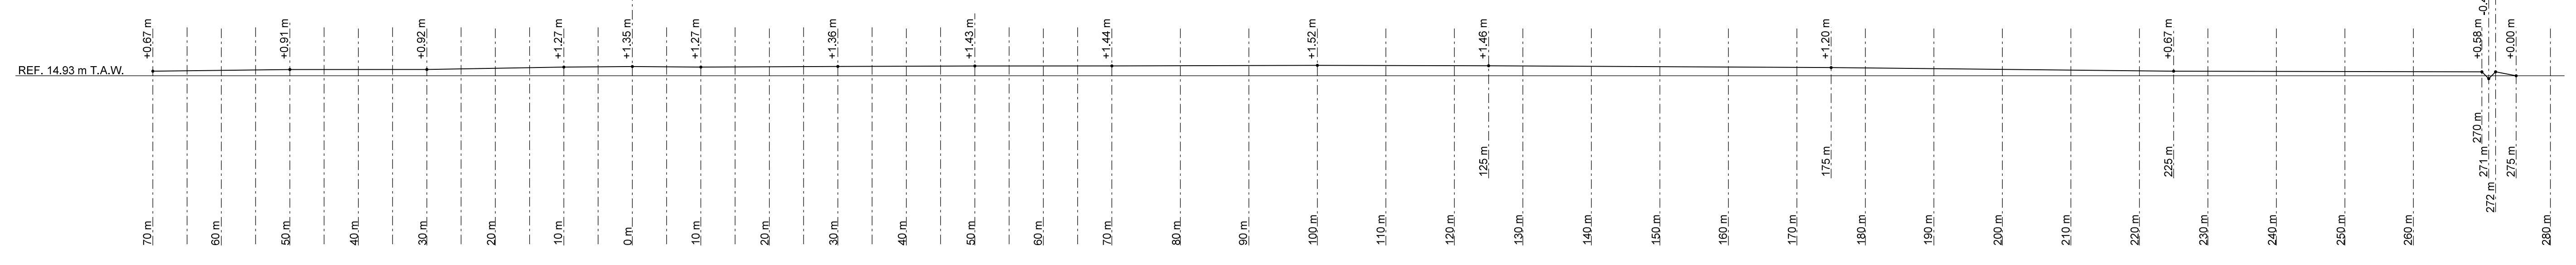

WT2
DWARSPROFIEL VOLGENS DOORSNEDE D-D

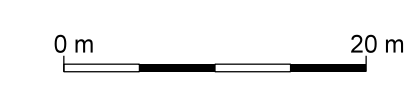

Rev.	JJMIDD	Wijzigingen	Status	Getekend	Geveerd	Goedgekeurd	Bevestigd
00	171107	EERSTE UITGAVE VAN HET PLAN	PR	Renardy	Janssens	Siblot	Tenneman

WIND ASSISTANCE EBL RGB
HERENTALS - PLASSENDONK
WT2
DWARSPROFIEL VOLGENS DOORSNEDE D-D
BESTAANDE SITUATIE



TRACTEBEL ENGINEERING S.A.
Avenue Ariane, 7
B1200 Brussels - BELGIUM

Ext. Verwijzing	Vertrouw@phobos.be		
Vervang. Nr.	Schaal	Aant. Folio	Formaat
	1/500	006	A1
Inhoud	Technische Onderverdeling		Afsender
P.000882.1512			N41D
Projectcode	Type	Volgnummer	Folio
WINDDEV	514	1264361	003

Dit document is eigendom van Tractebel Engineering; het is verboden het te kopiëren of aan derden af te staan zonder voorafgaande toestemming