

A

B


C

D

E

IAJ085

21/11/2017

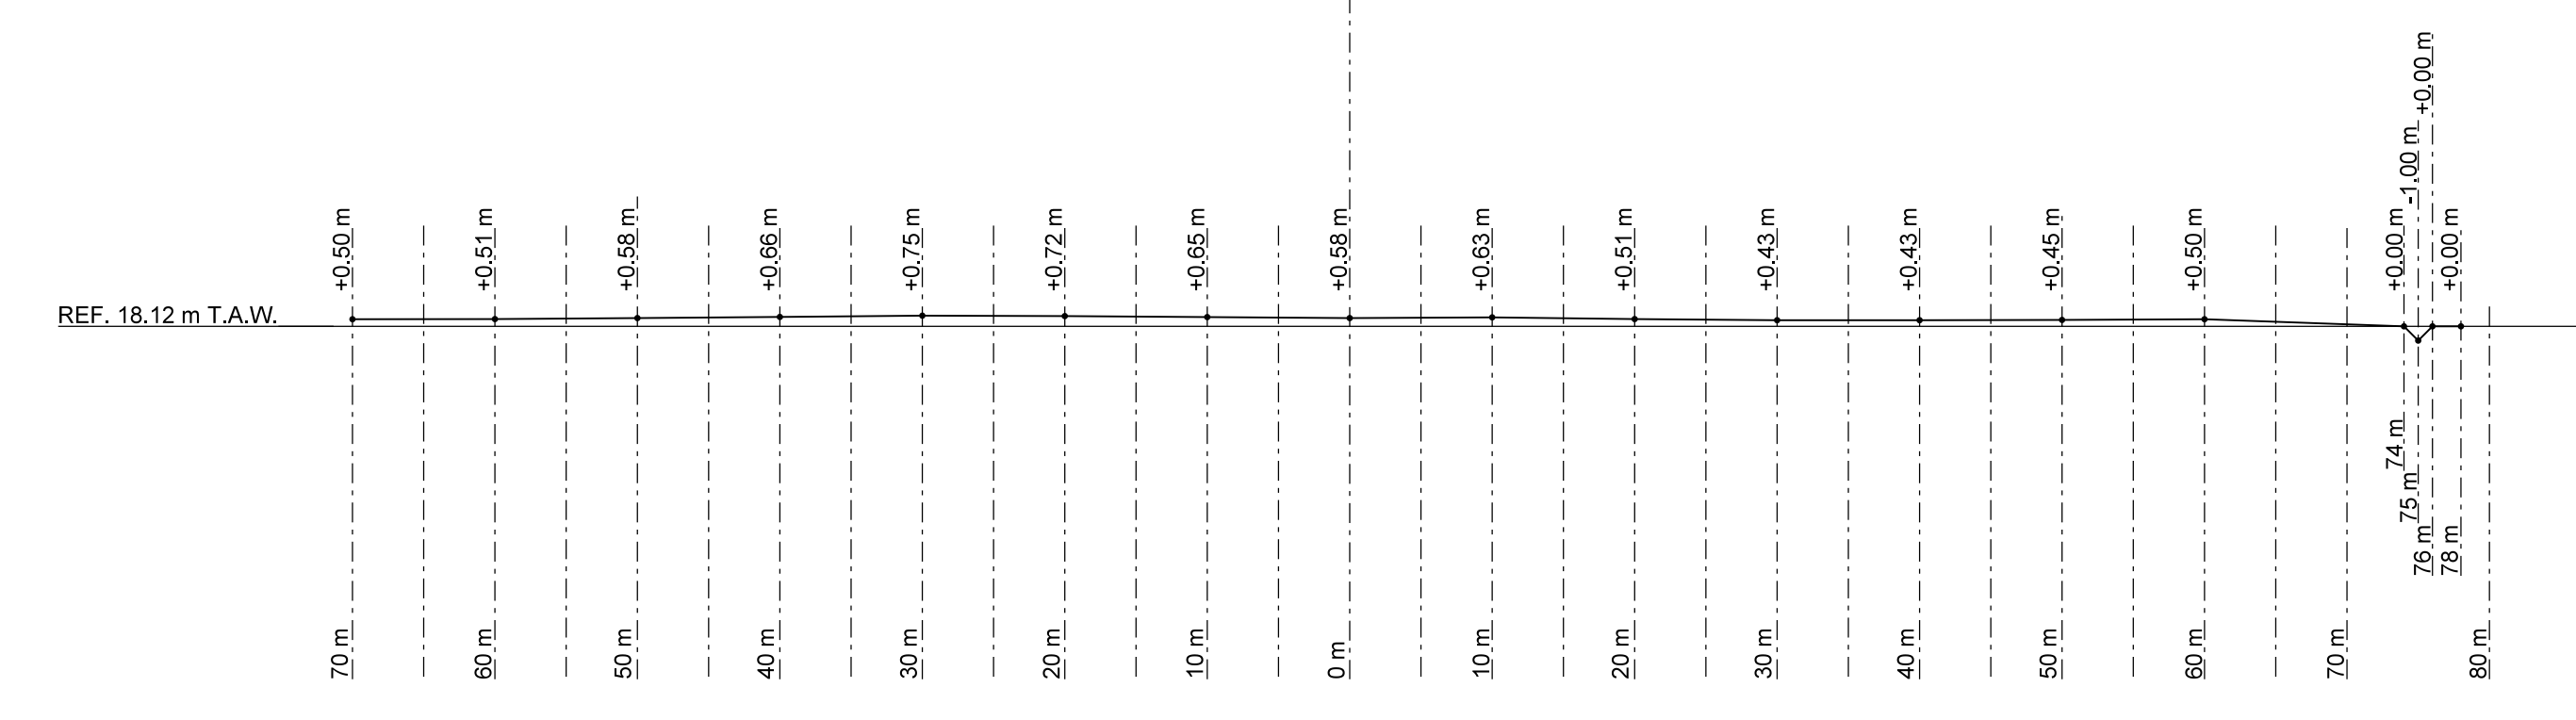

WT3
DWARSPROFIEL VOLGENS DOORSNEDE D-D

NOTA'S:

- HOOGTES T.O.V. PEIL VAN HET REFERENTIEPUNT (18.12 m T.A.W.)
- AFSTANDEN T.O.V. AS WINDTURBINE.
- TERREINPROFIEL BLIJFT ONGEWIJZIGD NA UITVOERING VAN DE WERKEN.



Rev.	JJMDD	Wijzigingen	Status	Gesekind	Geveffleerd	Goedgekeurd	Bevestigd
00	171107	EERSTE UITGAVE VAN HET PLAN	PRL	Renardy	Janssens	Stalot	Tenman

Project: **WIND ASSISTANCE EBL RGB**

Onderwerp: **HERENTALS - PLASSENDONK
WT3
DWARSPROFIEL VOLGENS DOORSNEDE D-D
BESTAANDE SITUATIE**

TRACTEBEL ENGINEERING S.A.
Avenue Artibe, 7
81200 Brussels - BELGIUM

Externe Verwijzing:

Vertrouwelijkheidsniveau:

Vervangt nr:

Schaal: **1/500**

Aant. Folio: **006**

Formaat: **A1**

Inhoud: **P.000882.1512**

Technische Ouderverdeling:

Afzender: **N41D**

Projectcode: **WINDDEV**

Type: **5 14**

Volgnummer: **1264361**

Folio: **005**

Rev.: **00**

Dit document is eigendom van Tractebel Engineering; het is verboden het te kopiëren of te verspreiden zonder voorafgaande toestemming.

K:\WINDDEV_P000882\Layout\P000882_1512_HERENTALS_PLASSENDONK\Drawings\1264361_005.dgn

This document is fully signed at this revision