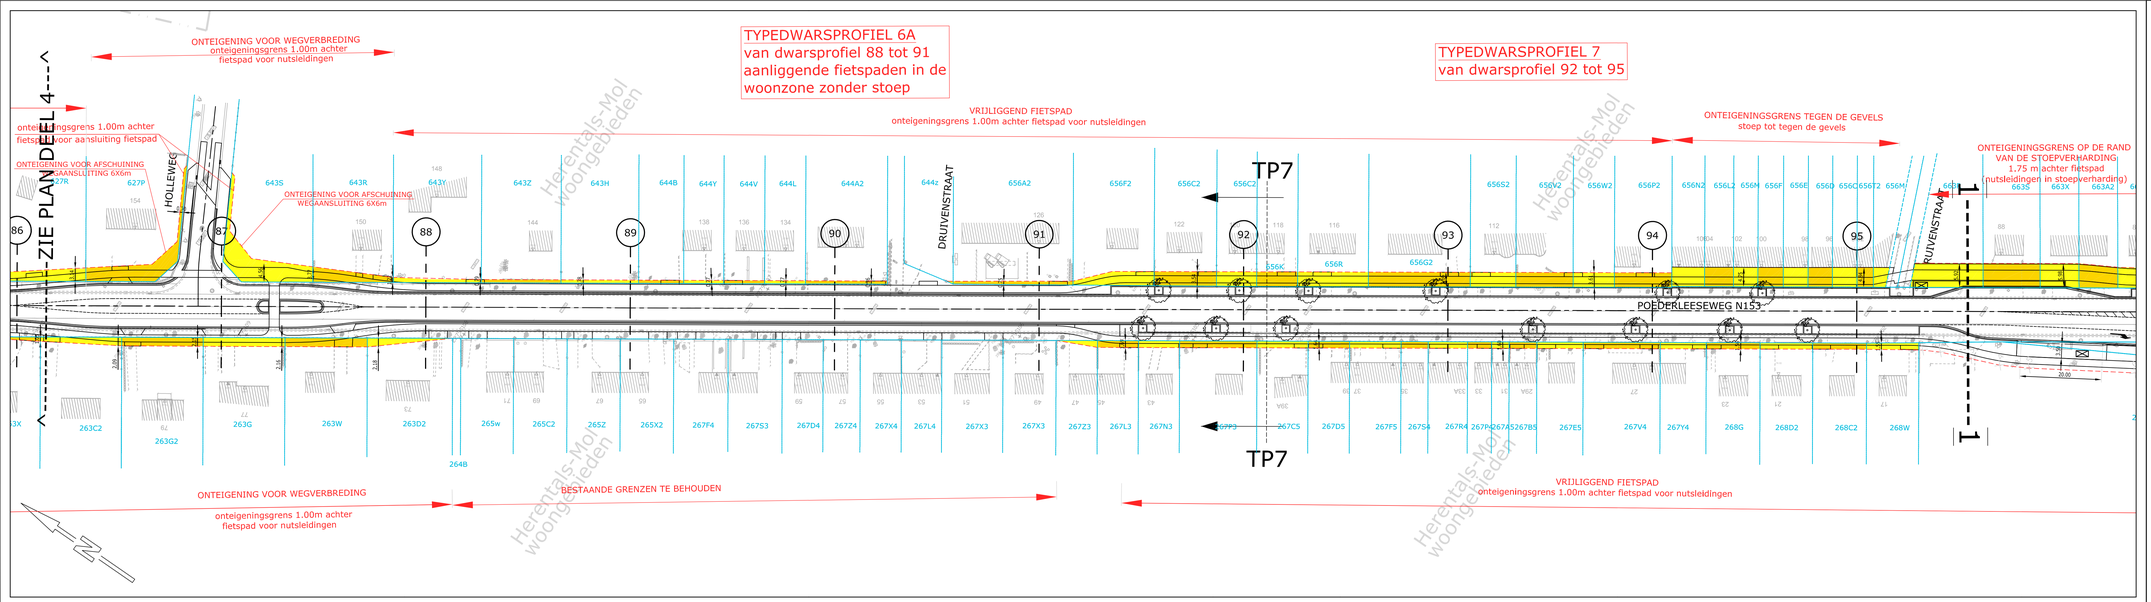

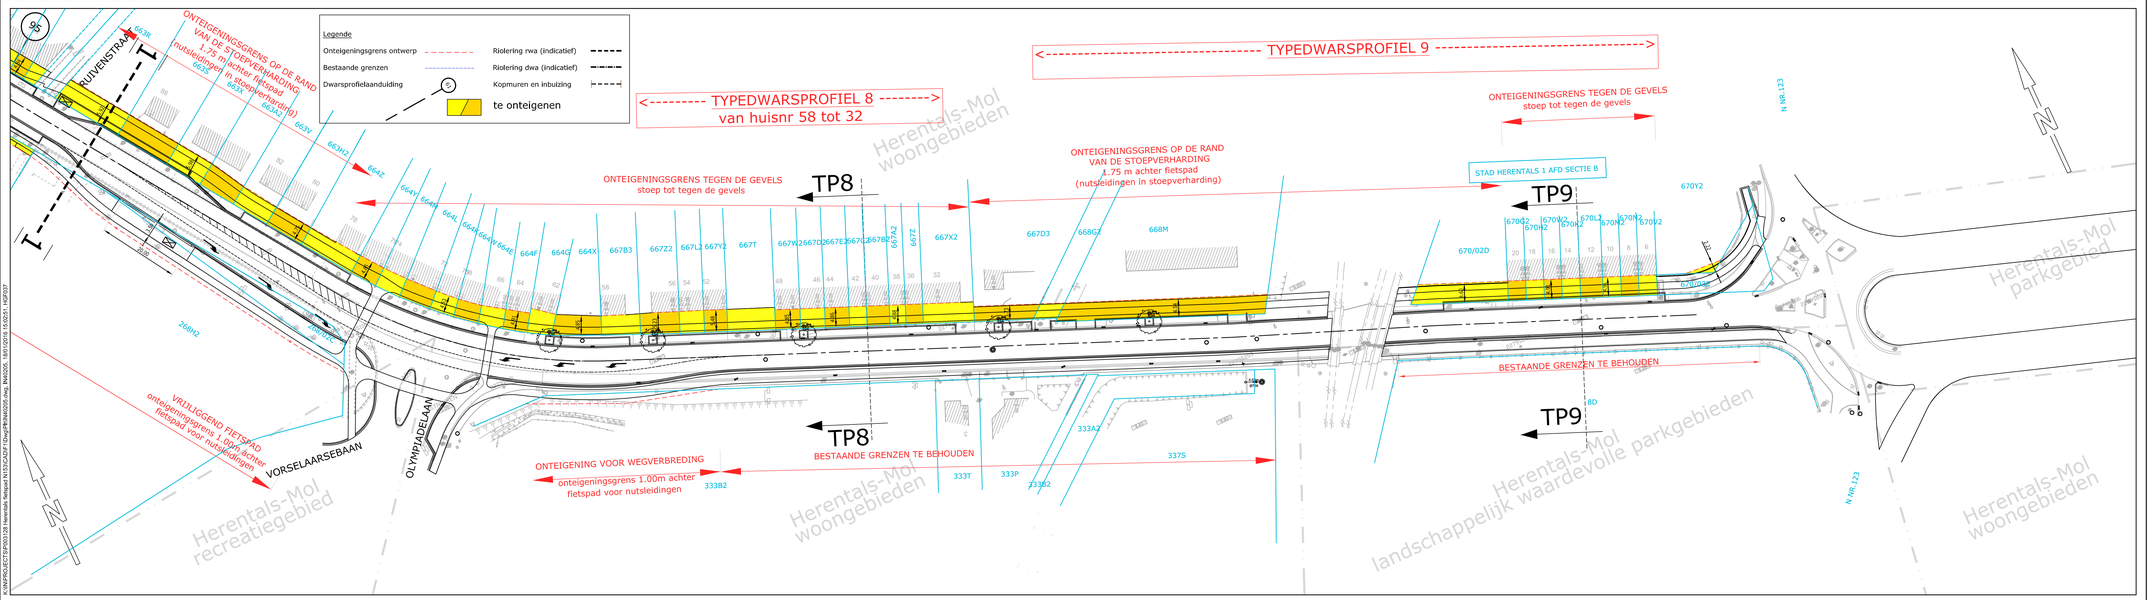

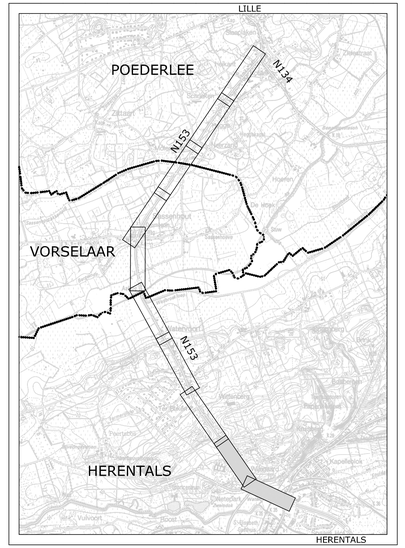

VLAAMSE OVERHEID
AGENTSCHAP WEGEN EN VERKEER
Wegen en Verkeer Antwerpen

Lange Kievitstraat 111–113 bus 41, 2018 Antwerpen
Tel. 03 224 68 11 – fax. 03 224 68 99
e-mail: wegen.antwerpen@vlaanderen.be

agentschap Wegen en Verkeer

Studiebureau: TECHNUM SMART & SUSTAINABLE INFRASTRUCTURE

Projectnummer	Dossiernummer	Besteknummer
plotbestand	Cad-bestand	
IN40205	IN40205	

Opgemaakt door de verantwoordelijke ingenieur.
Antwerpen,
ir. Voornaam Naam

Gezien en voorgesteld door het afdelingshoofd,
Antwerpen,
ir. Henk Keymeulen

Nummer van het plan

entiteitscode	prefix	volgnummer	fase	index

Datum opmaak:

Aangebrachte wijzigingen

Ind.	Aard	Datum
1	GBC 18.12.2012	
2	PAC 21.02.2013	
3	ONTEIGENING OVERLEG 07.05.2014	
4	OPMERKINGEN VERSLAG 07.05.14	

GEWESTWEG N153

Herentals-Brecht

Proj.nr TE: P/003128

Aanleg fietspaden N153
Herentals-Vorselaar-Lille

ONTWERP

ONTEIGENINGSPLAN

GRONDPLAN DEEL 5

IN nr TE: IN40205

Afmetingen plan	Prijs	Schaal	Kilometerpunten	
1.26x0.59 =0.75m2		1/500	van 2.4	tot 7.6

Herentals-Mol woongebieden
Herentals-Mol recreatiegebied
Herentals-Mol landschappelijk waardevolle parkgebieden

X:\PROJECTEN\P003128 Herentals Netspad N153\CAD\P IDwg\PRINKO05.dwg, IN40205, 19/01/2015 11:50:21, HUPSUT