




TYPEDWARSPROFIEL 1

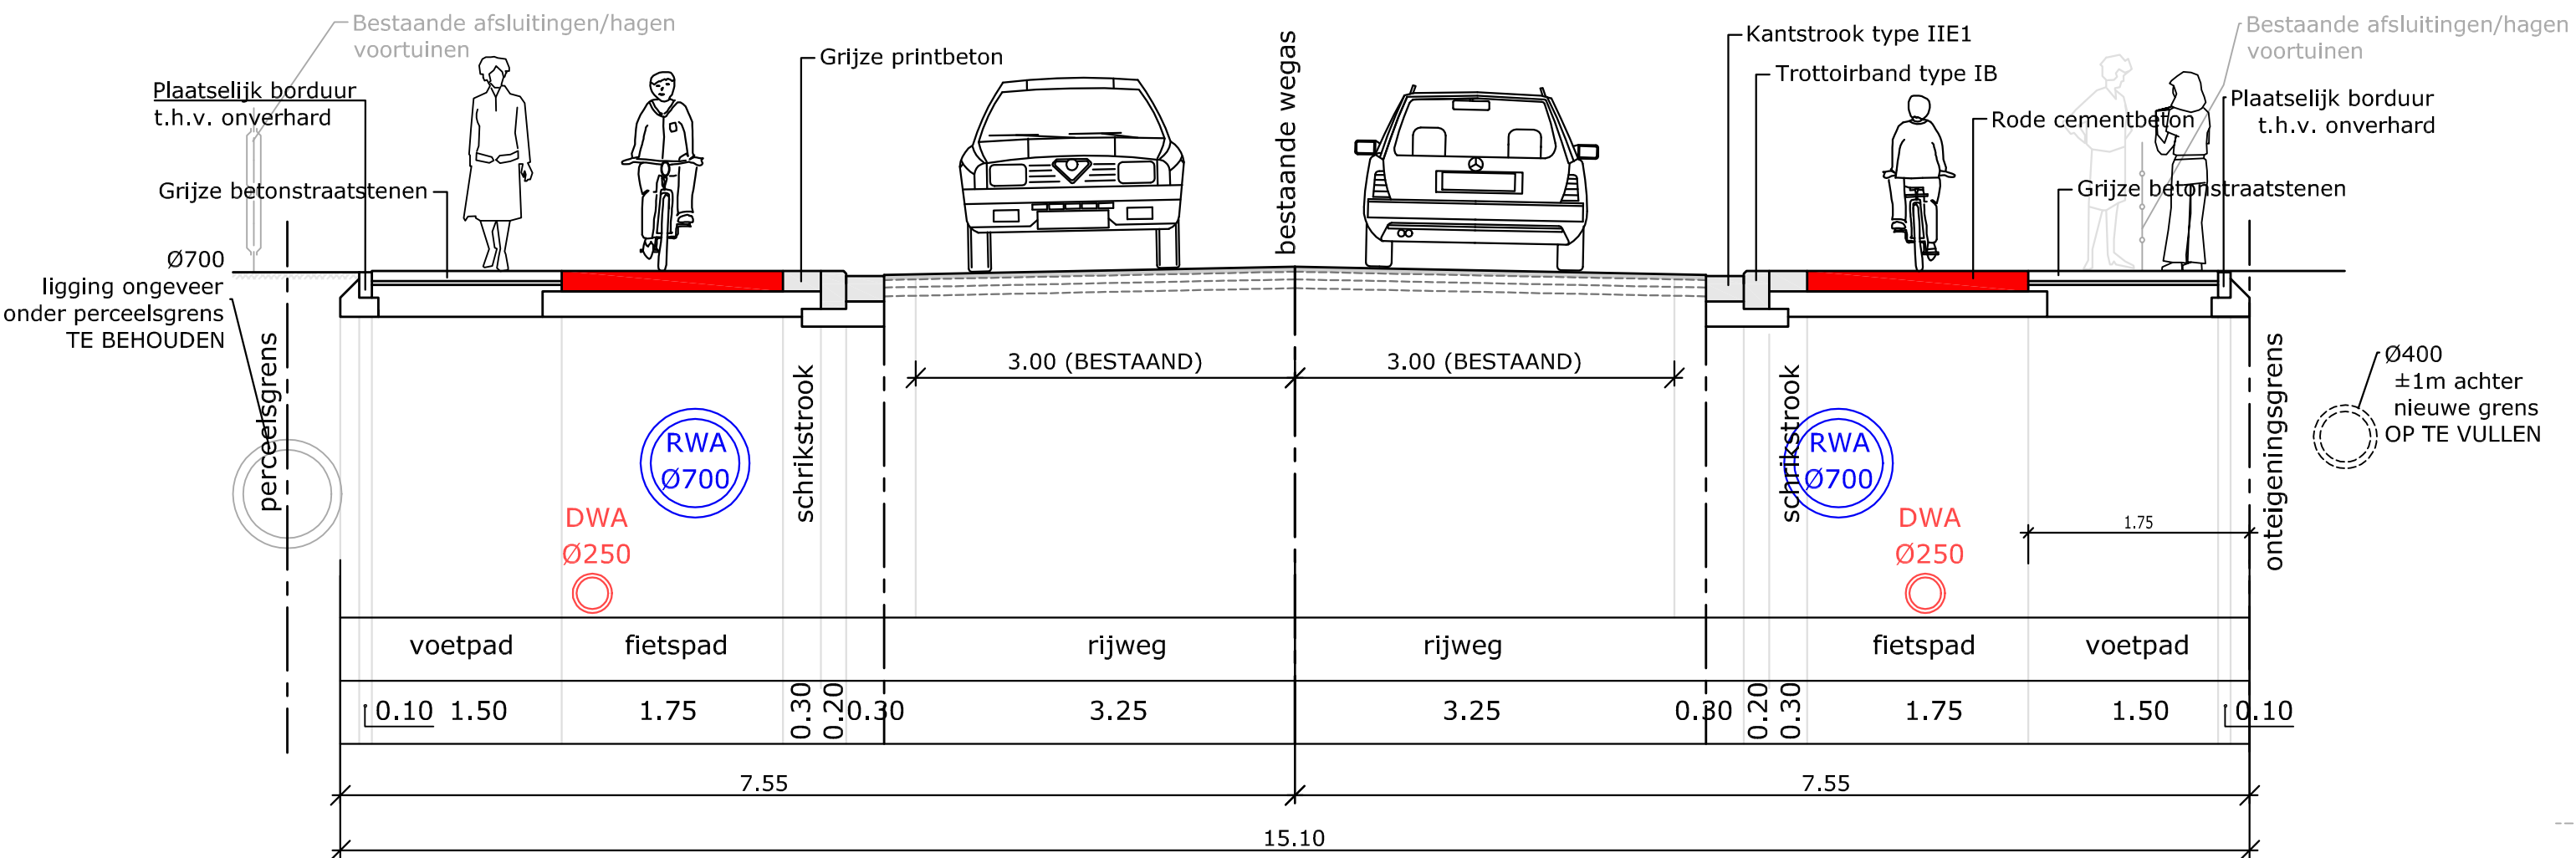


TYPEDWARSPROFIEL 2

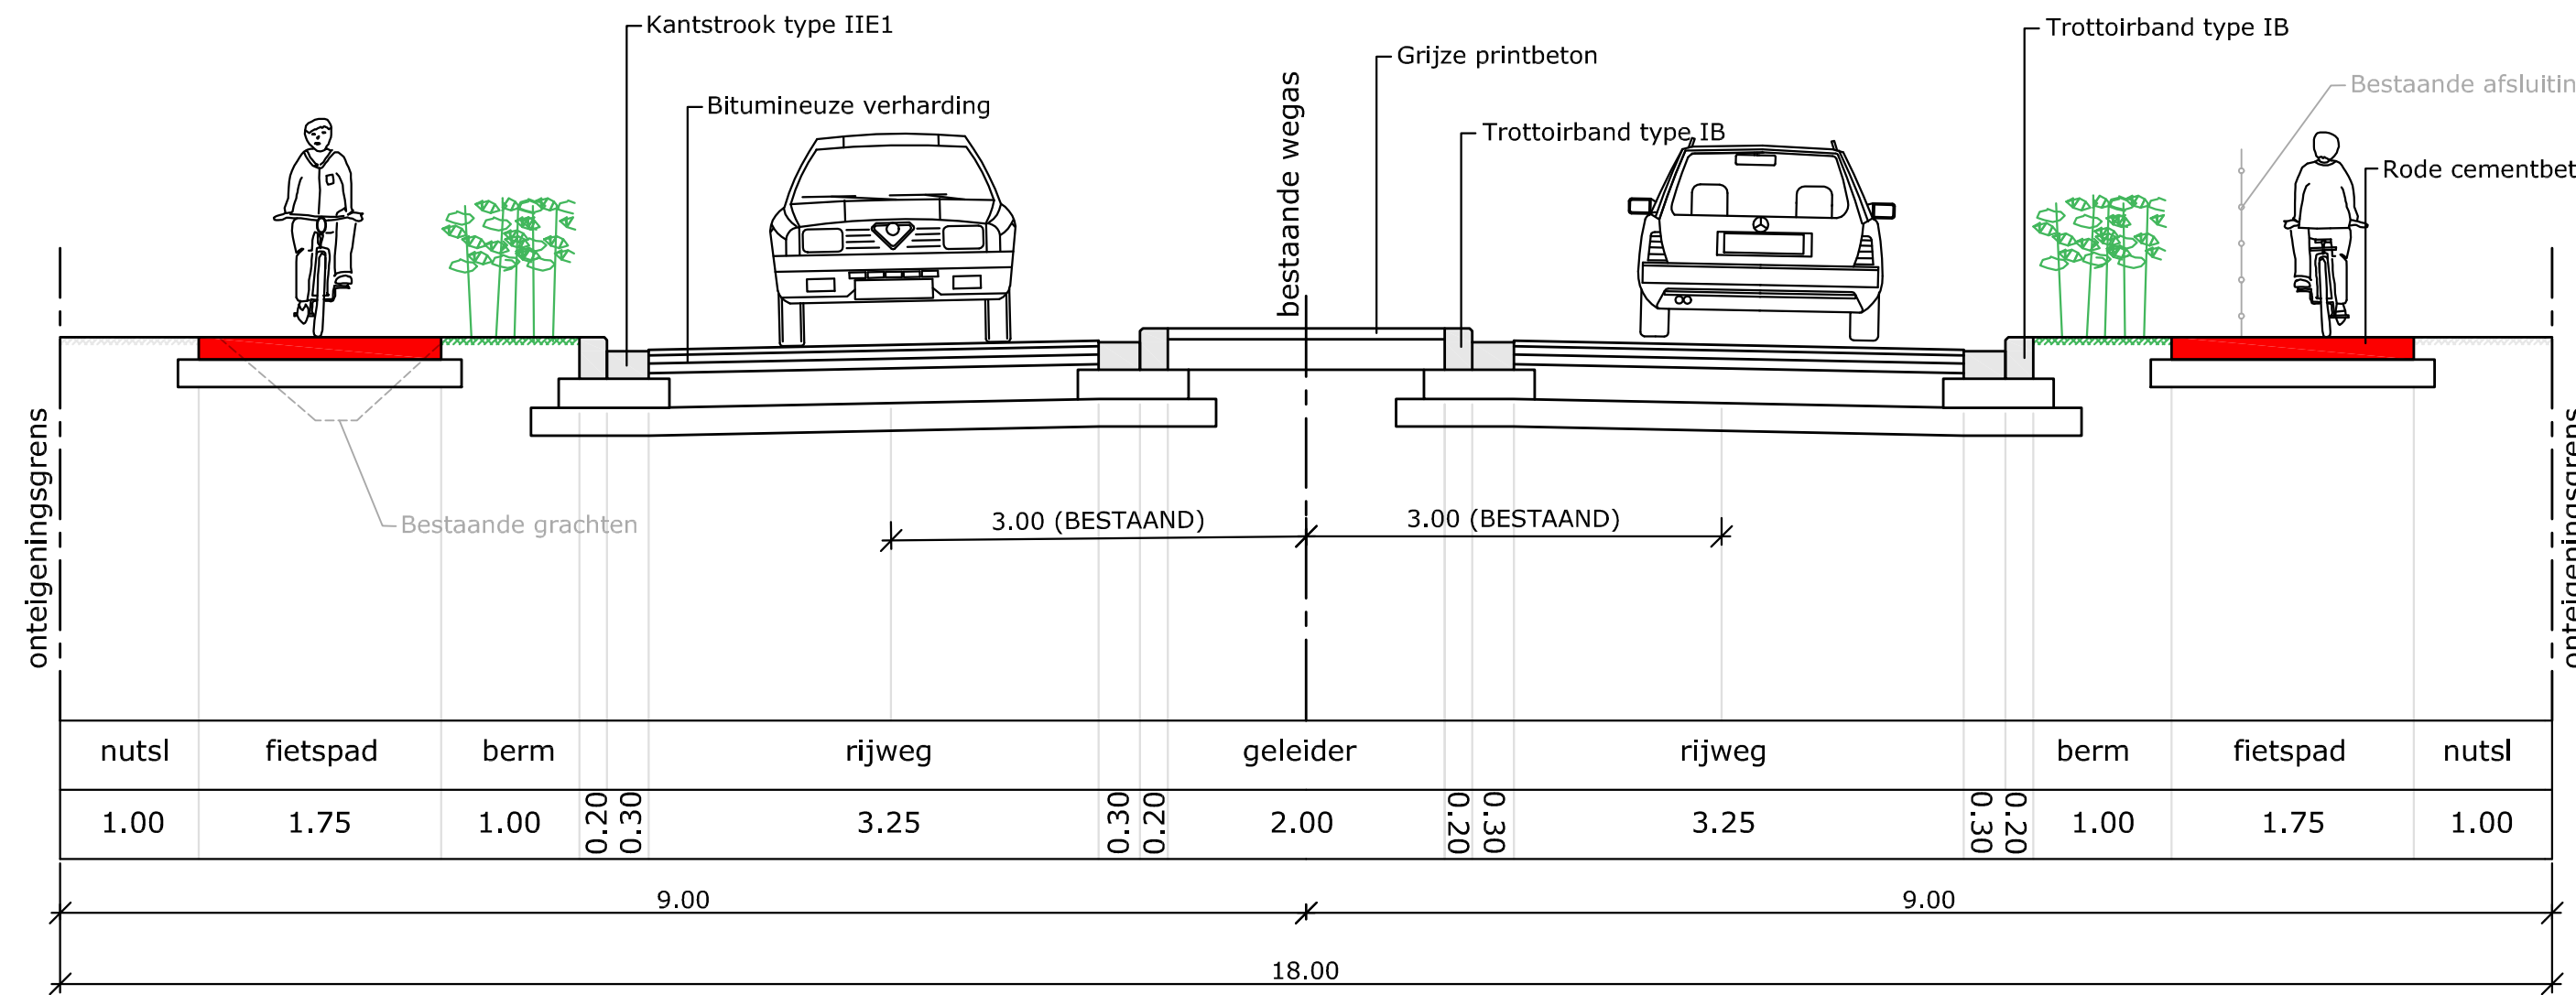


TYPEDWARSPROFIEL 3

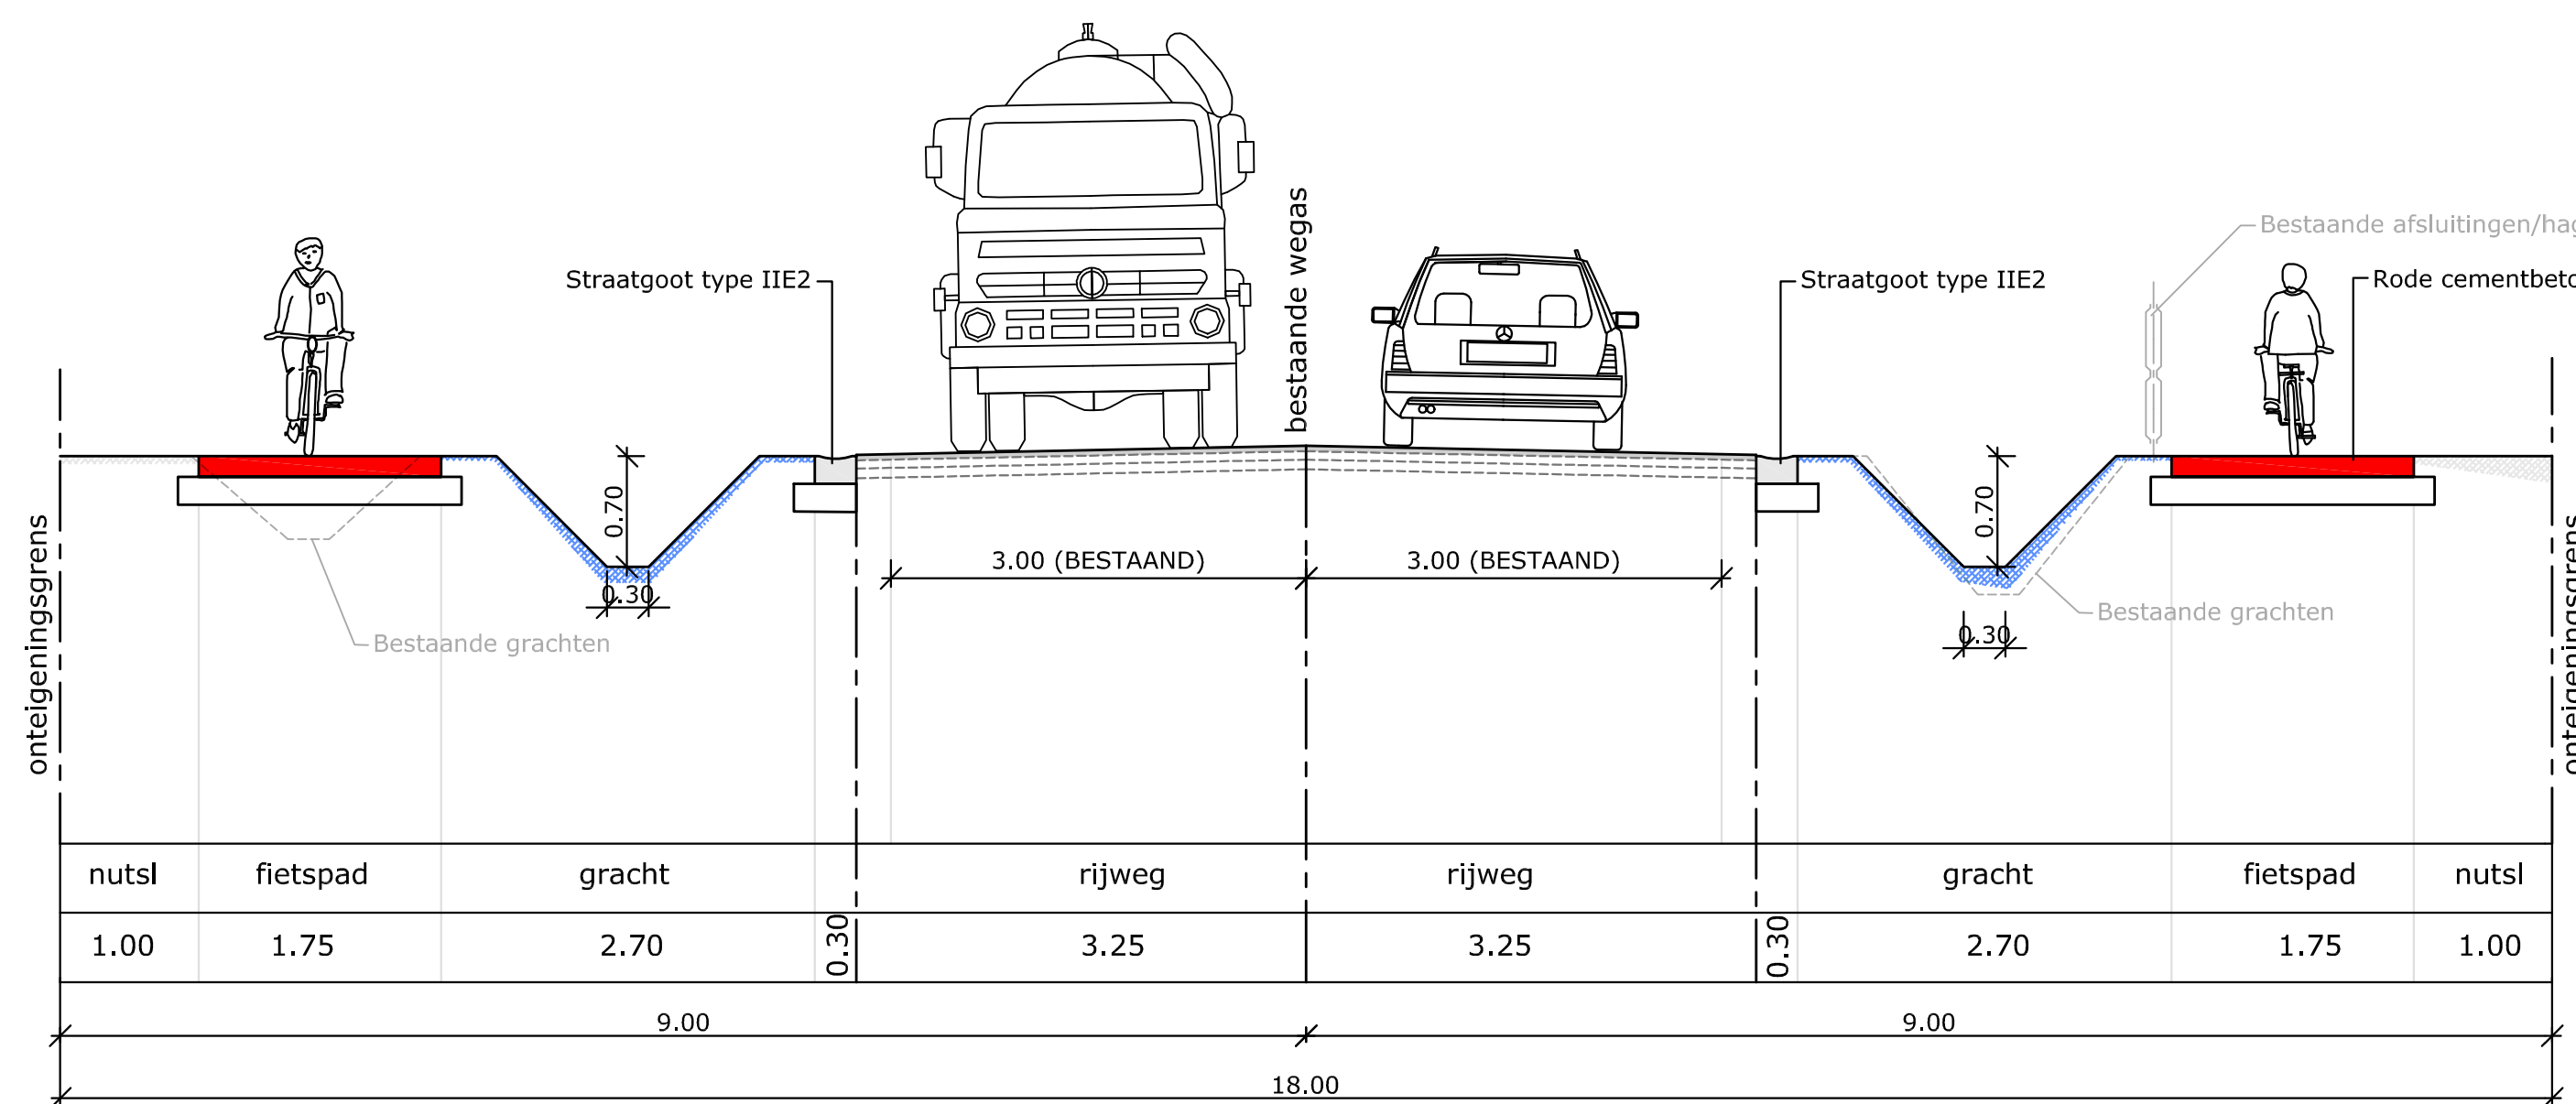


TYPEDWARSPROFIEL 4

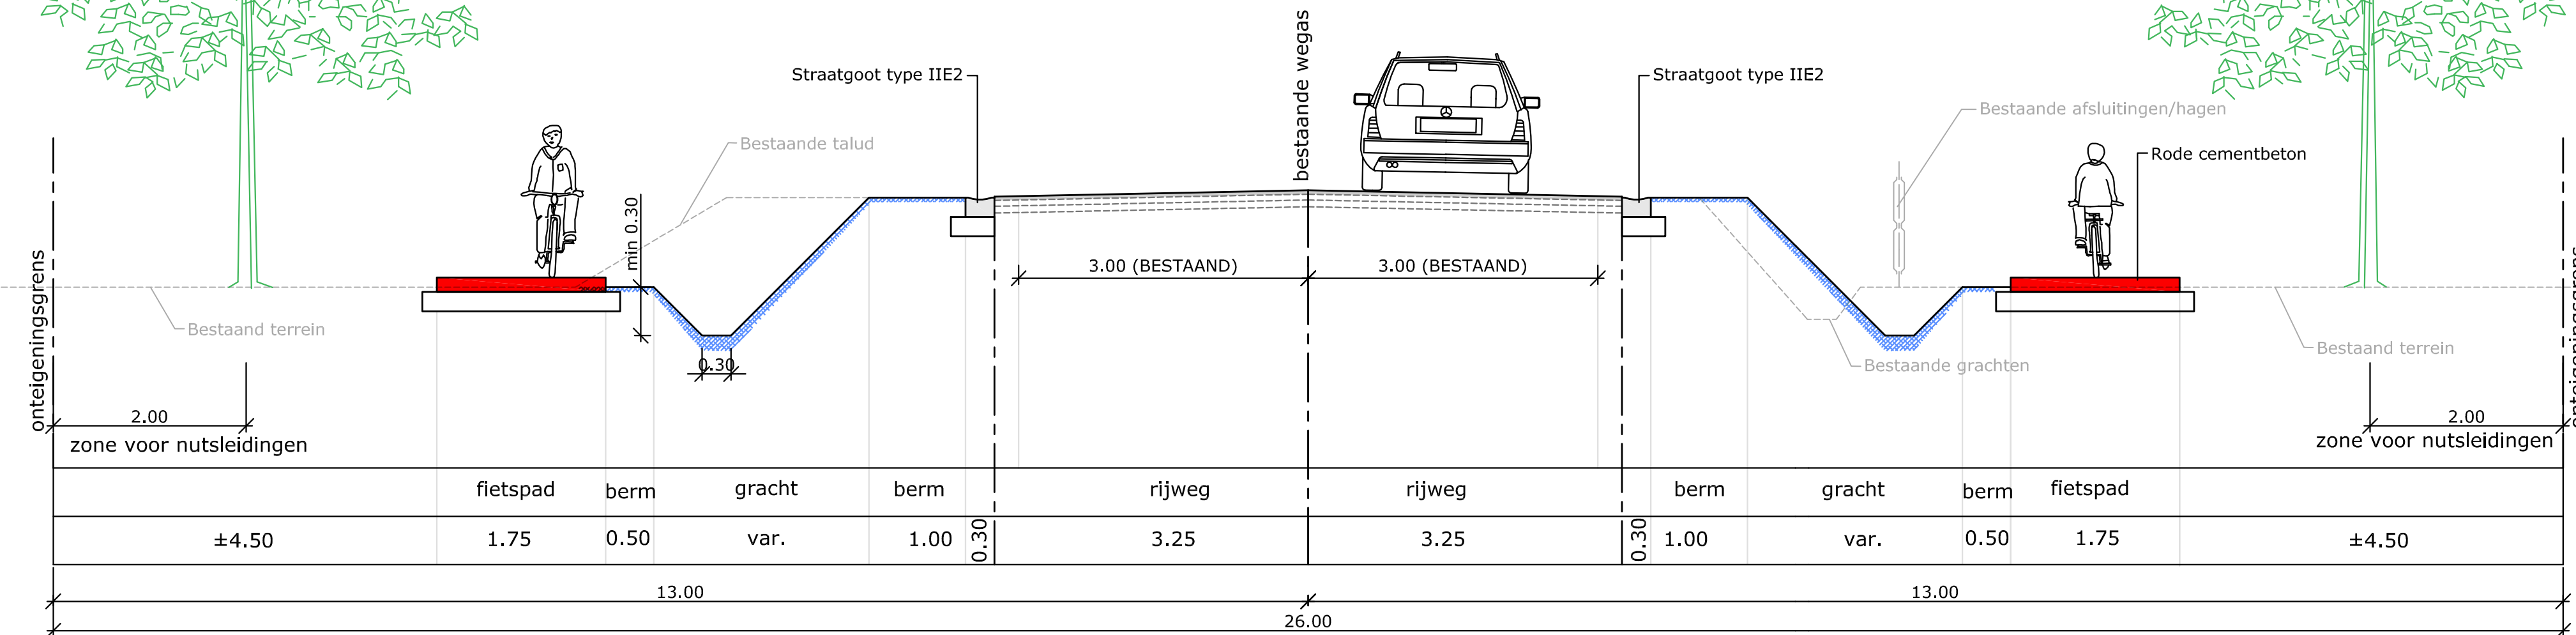


TYPEDWARSPROFIEL 5

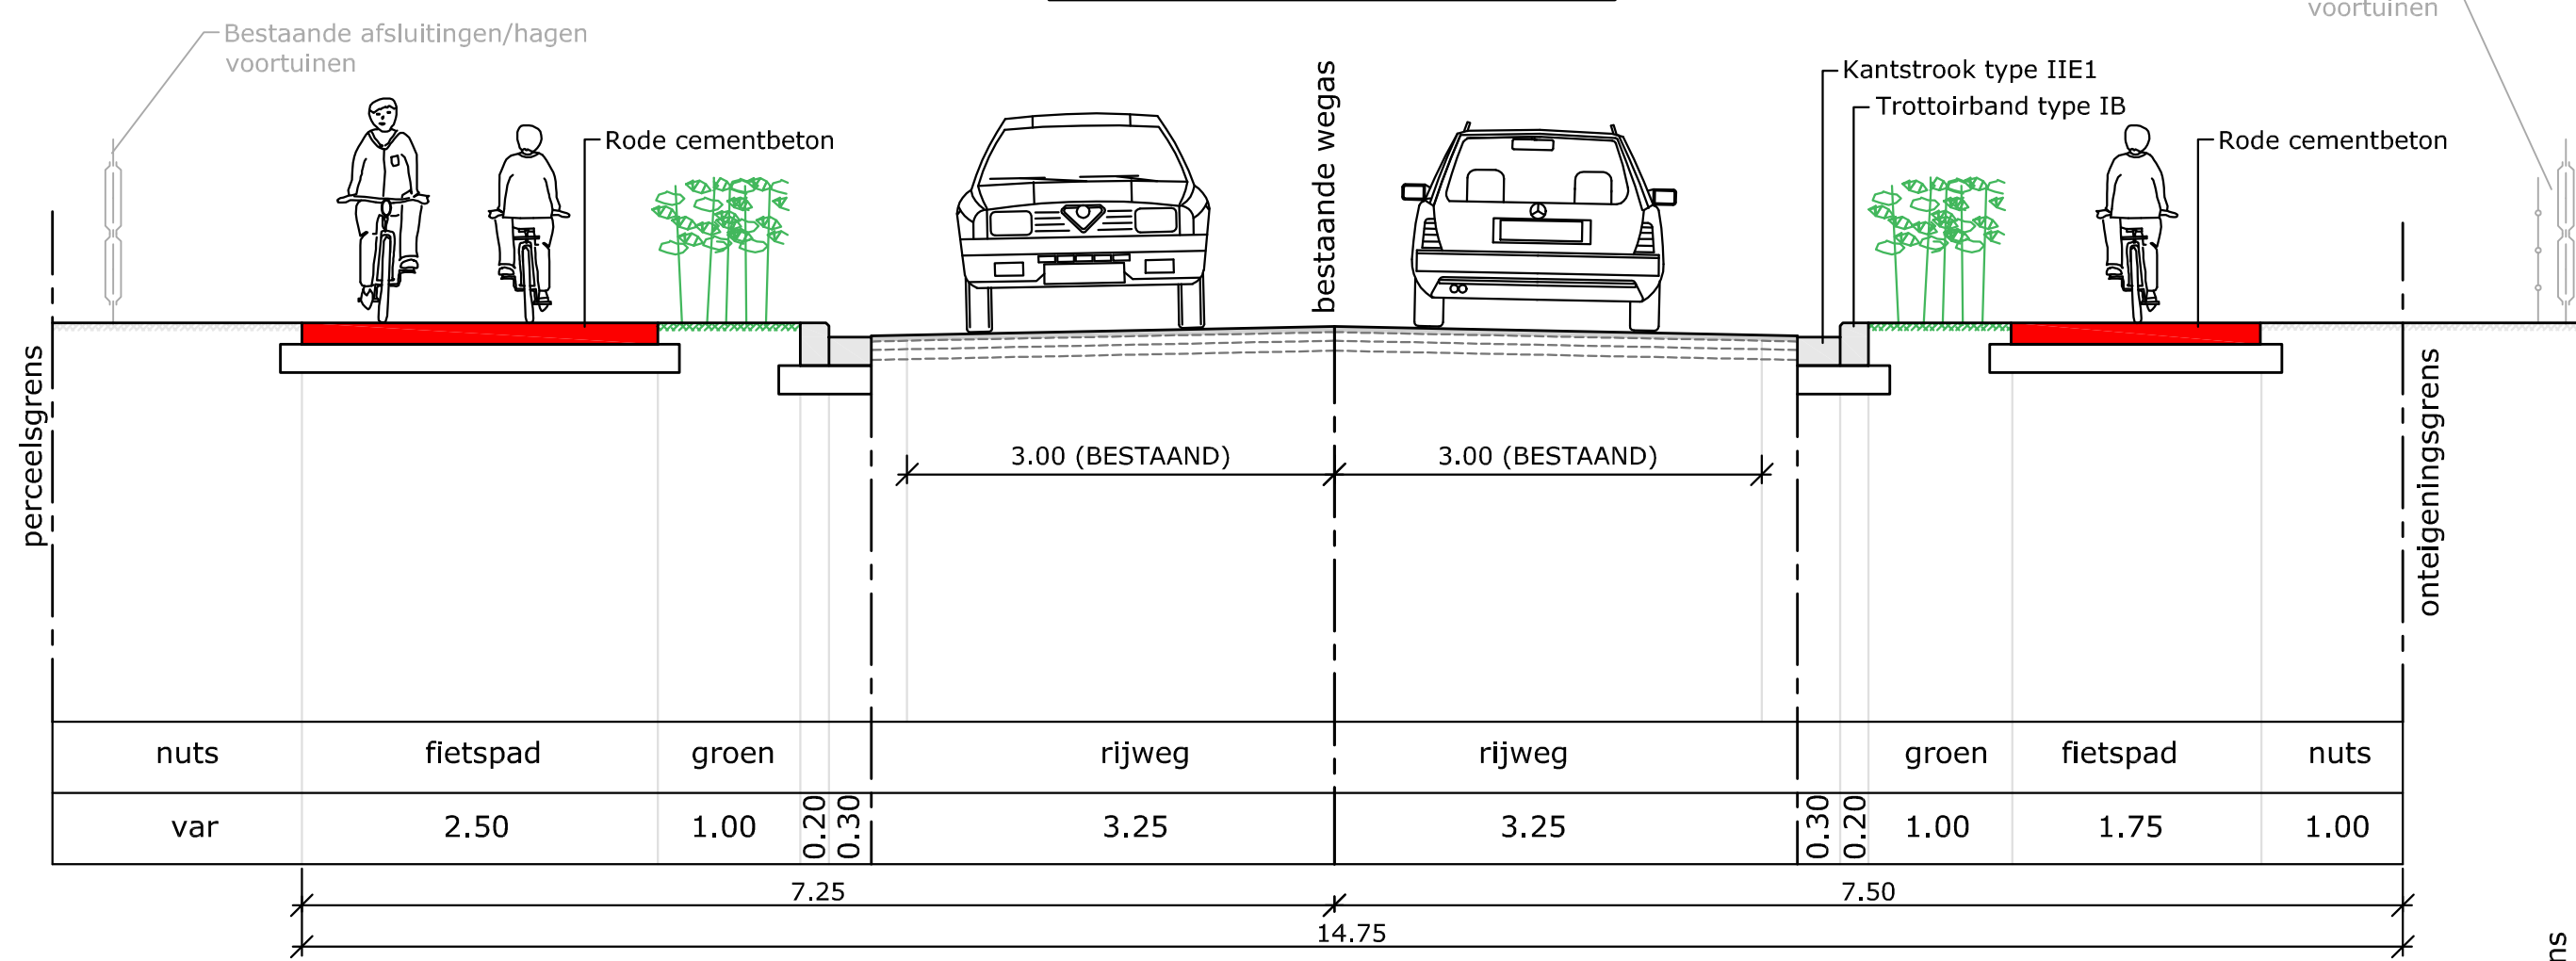


TYPEDWARSPROFIEL 6

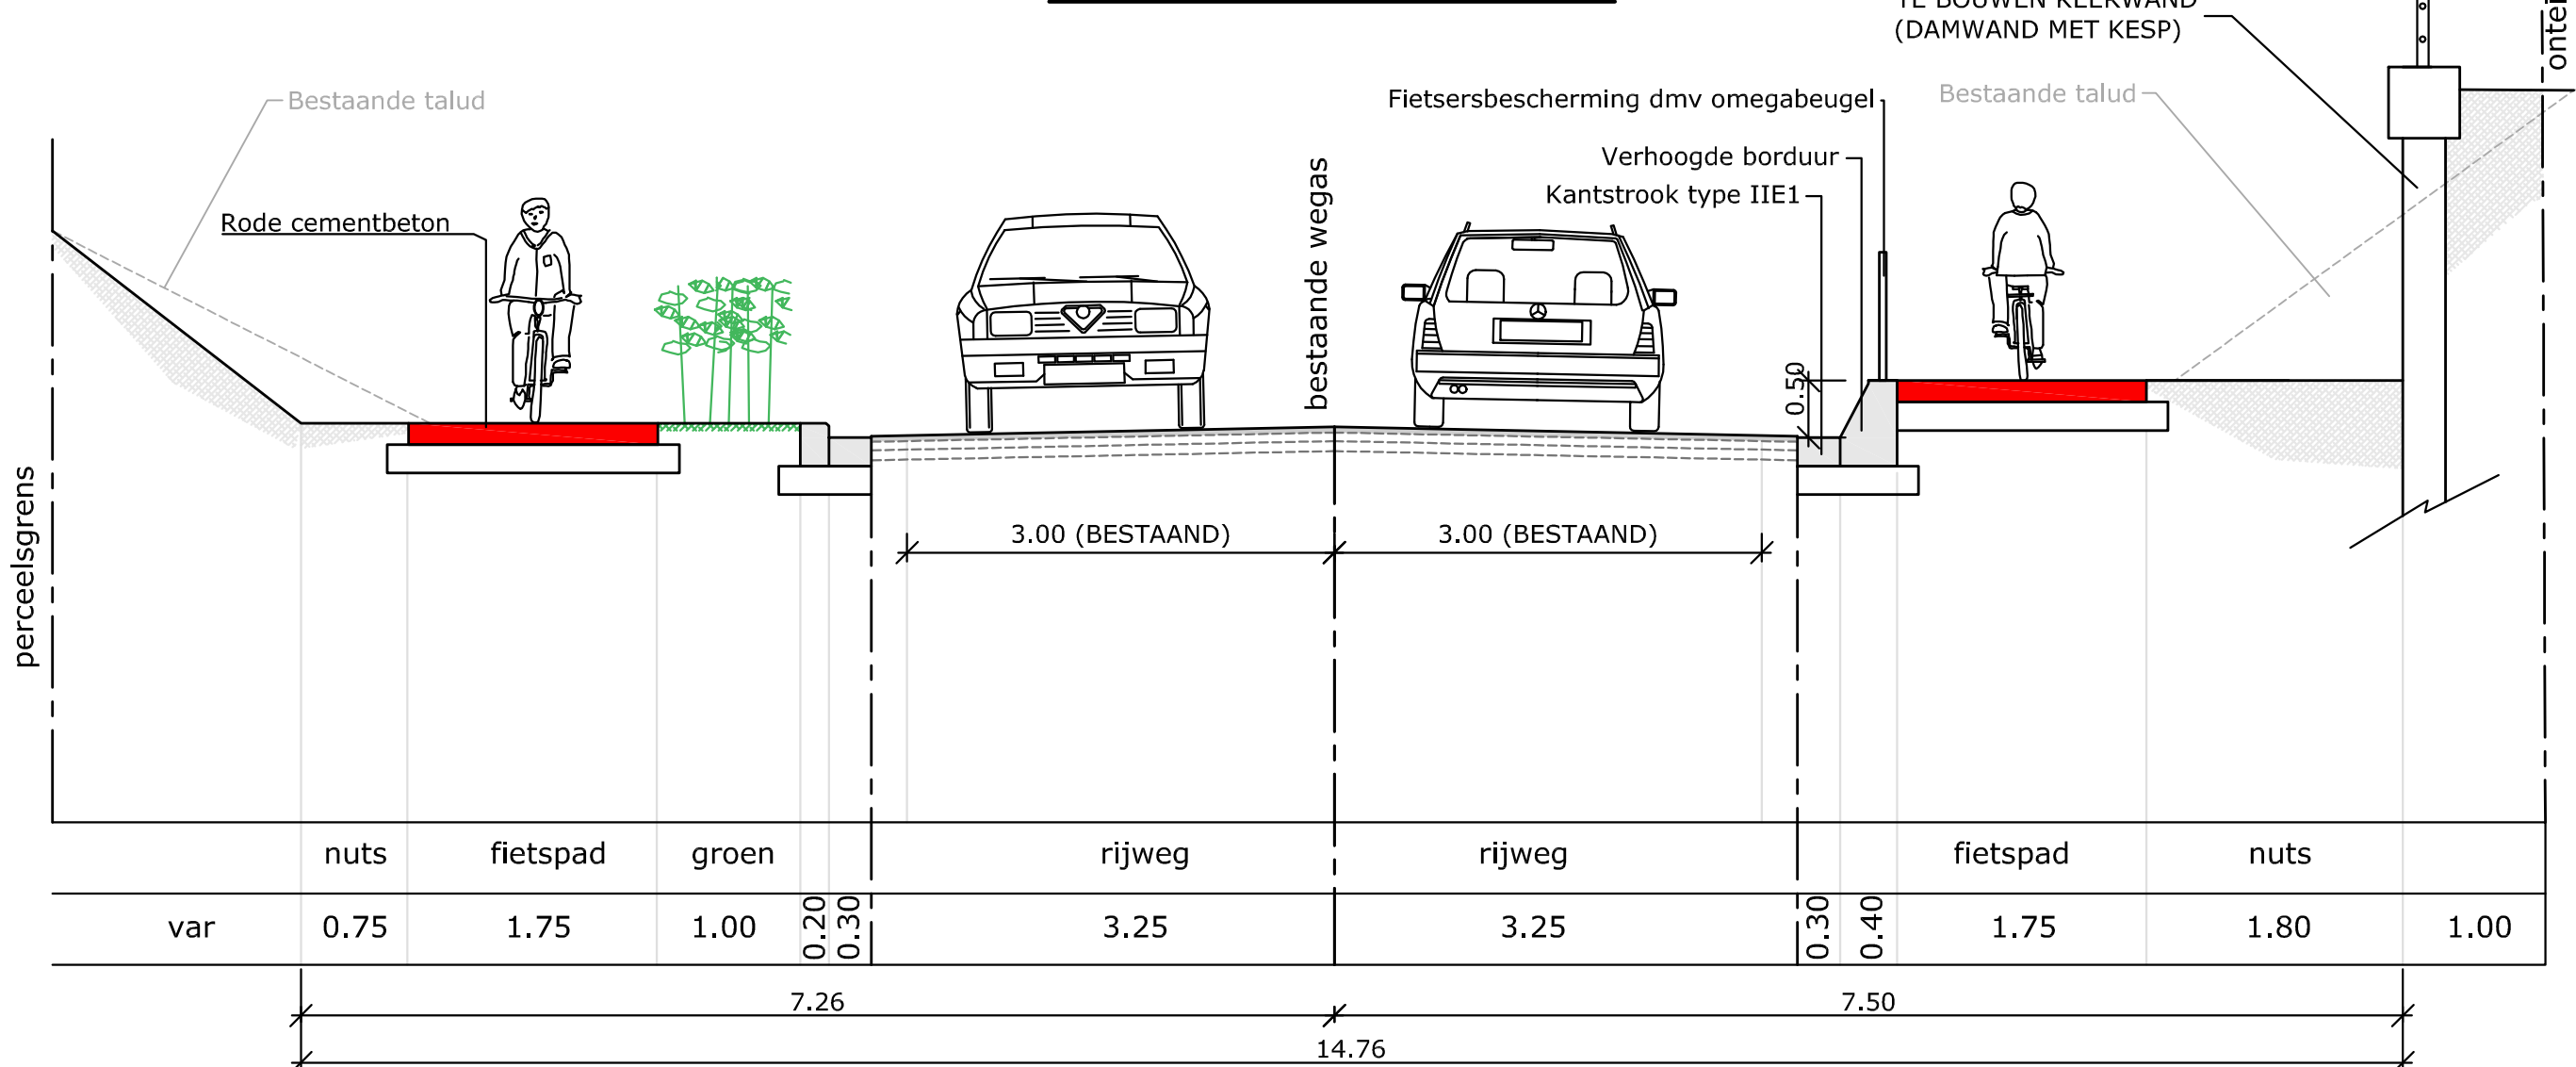


TYPEDWARSPROFIEL 6A

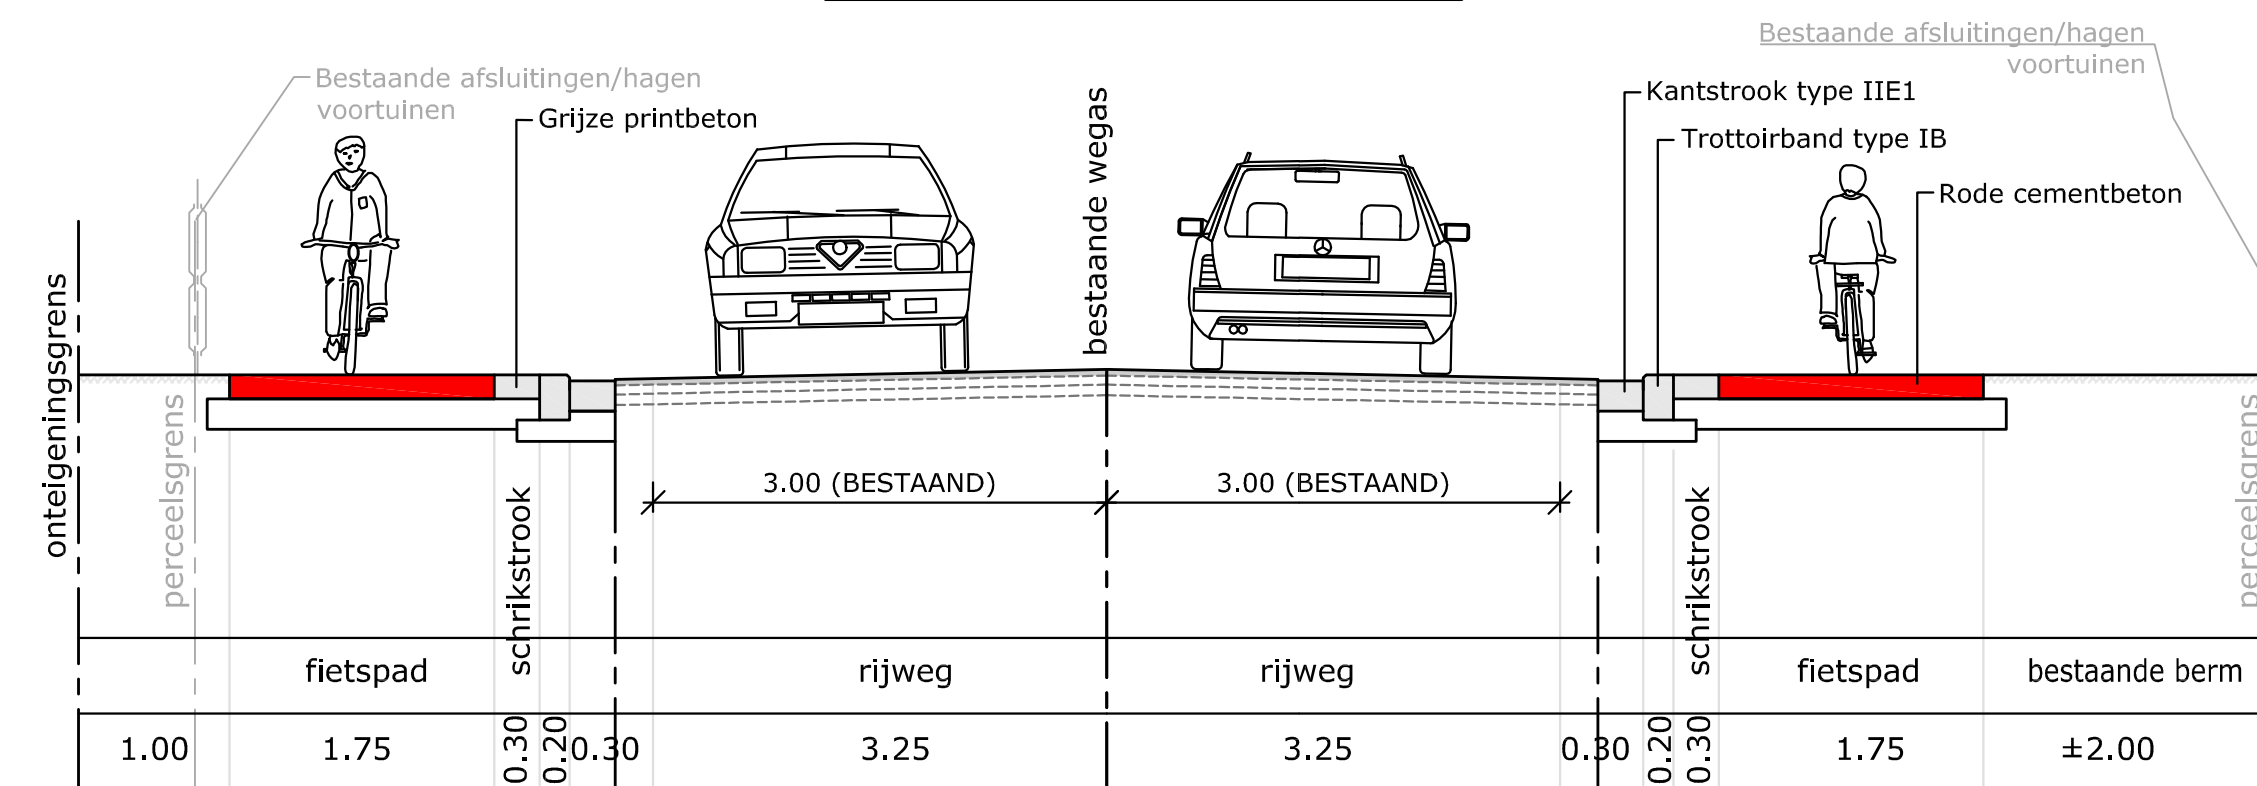


TYPEDWARSPROFIEL 7

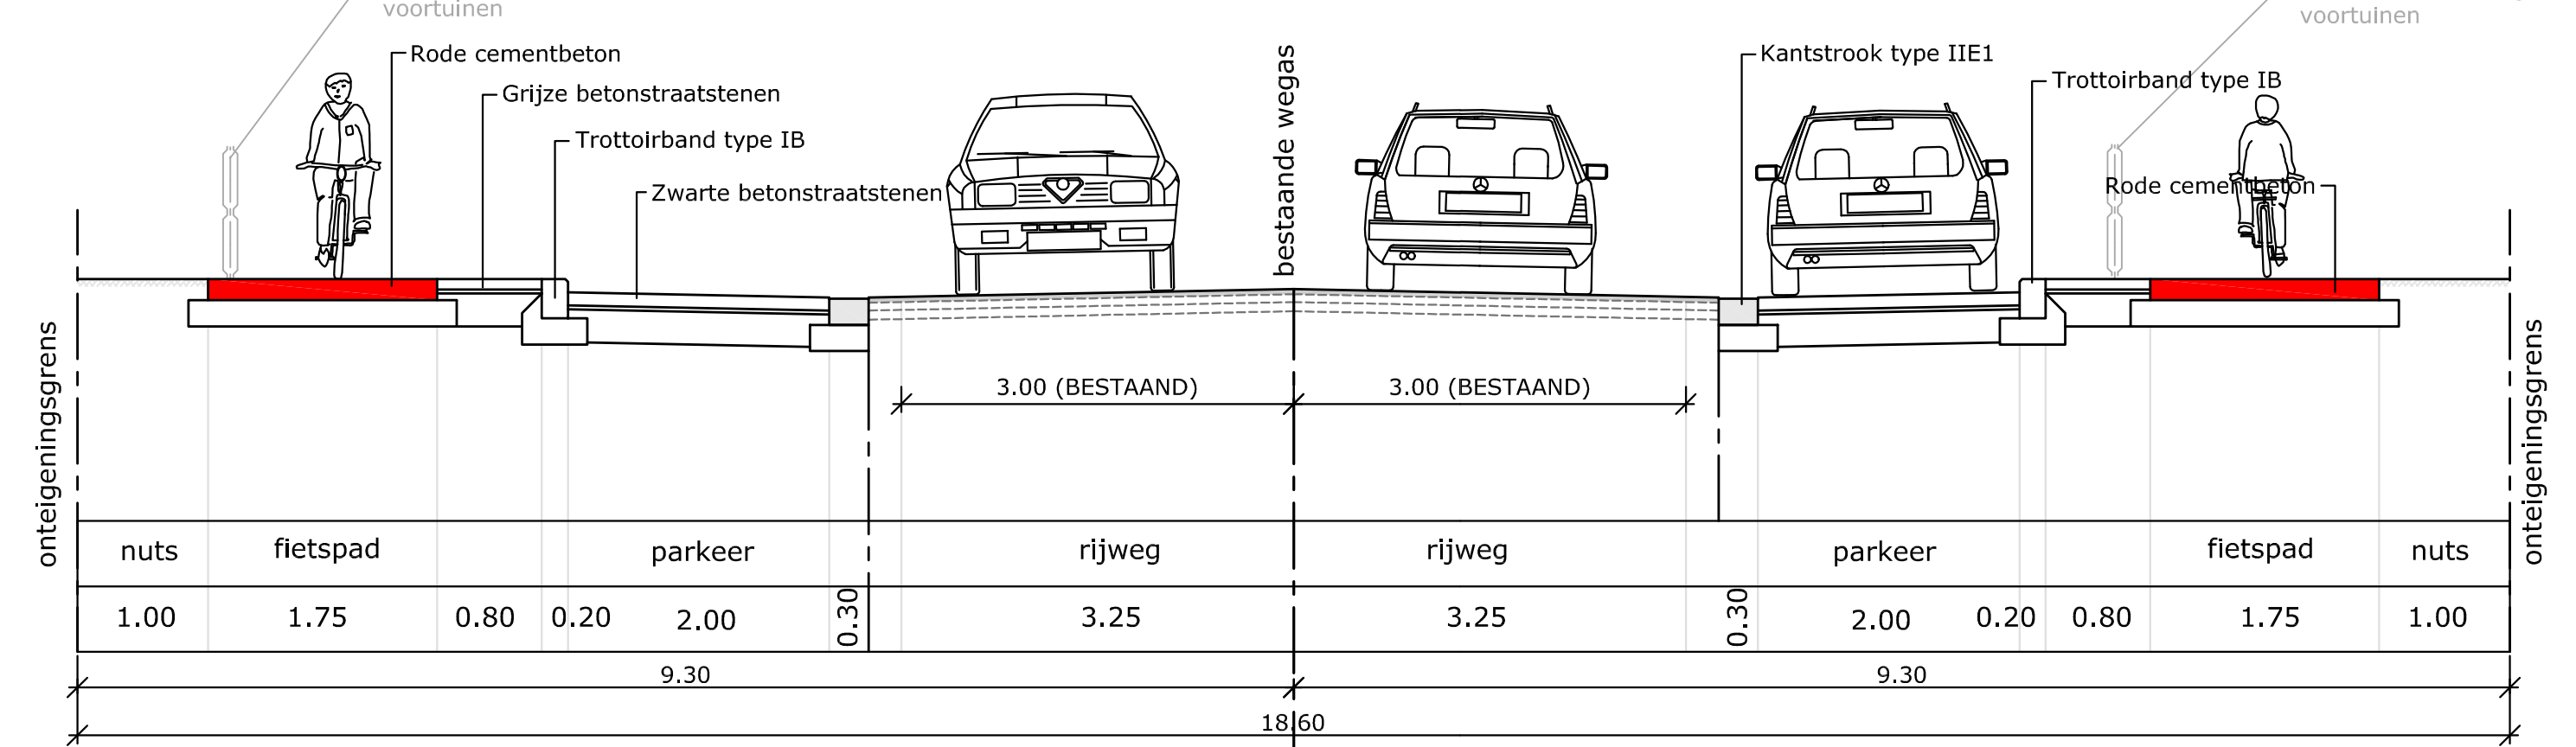

TYPEDWARSPROFIEL 8

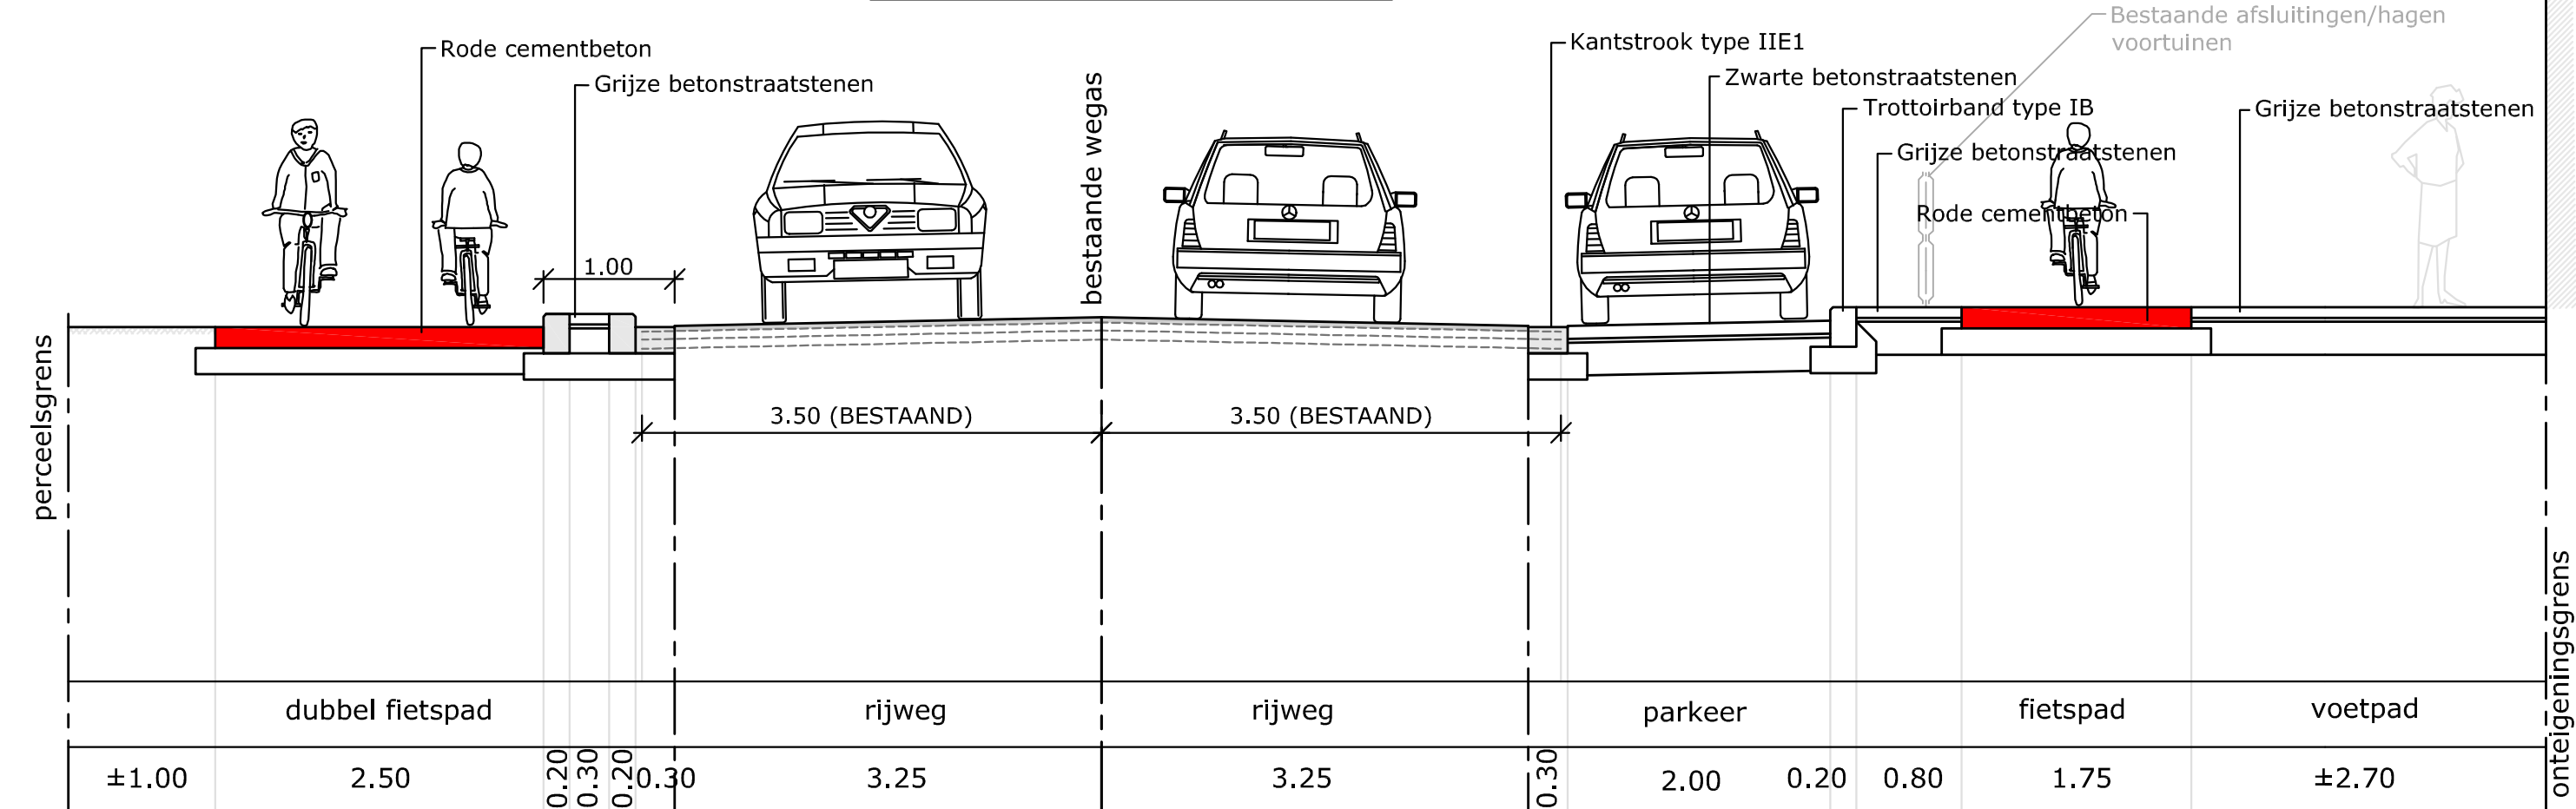

TYPEDWARSPROFIEL 9

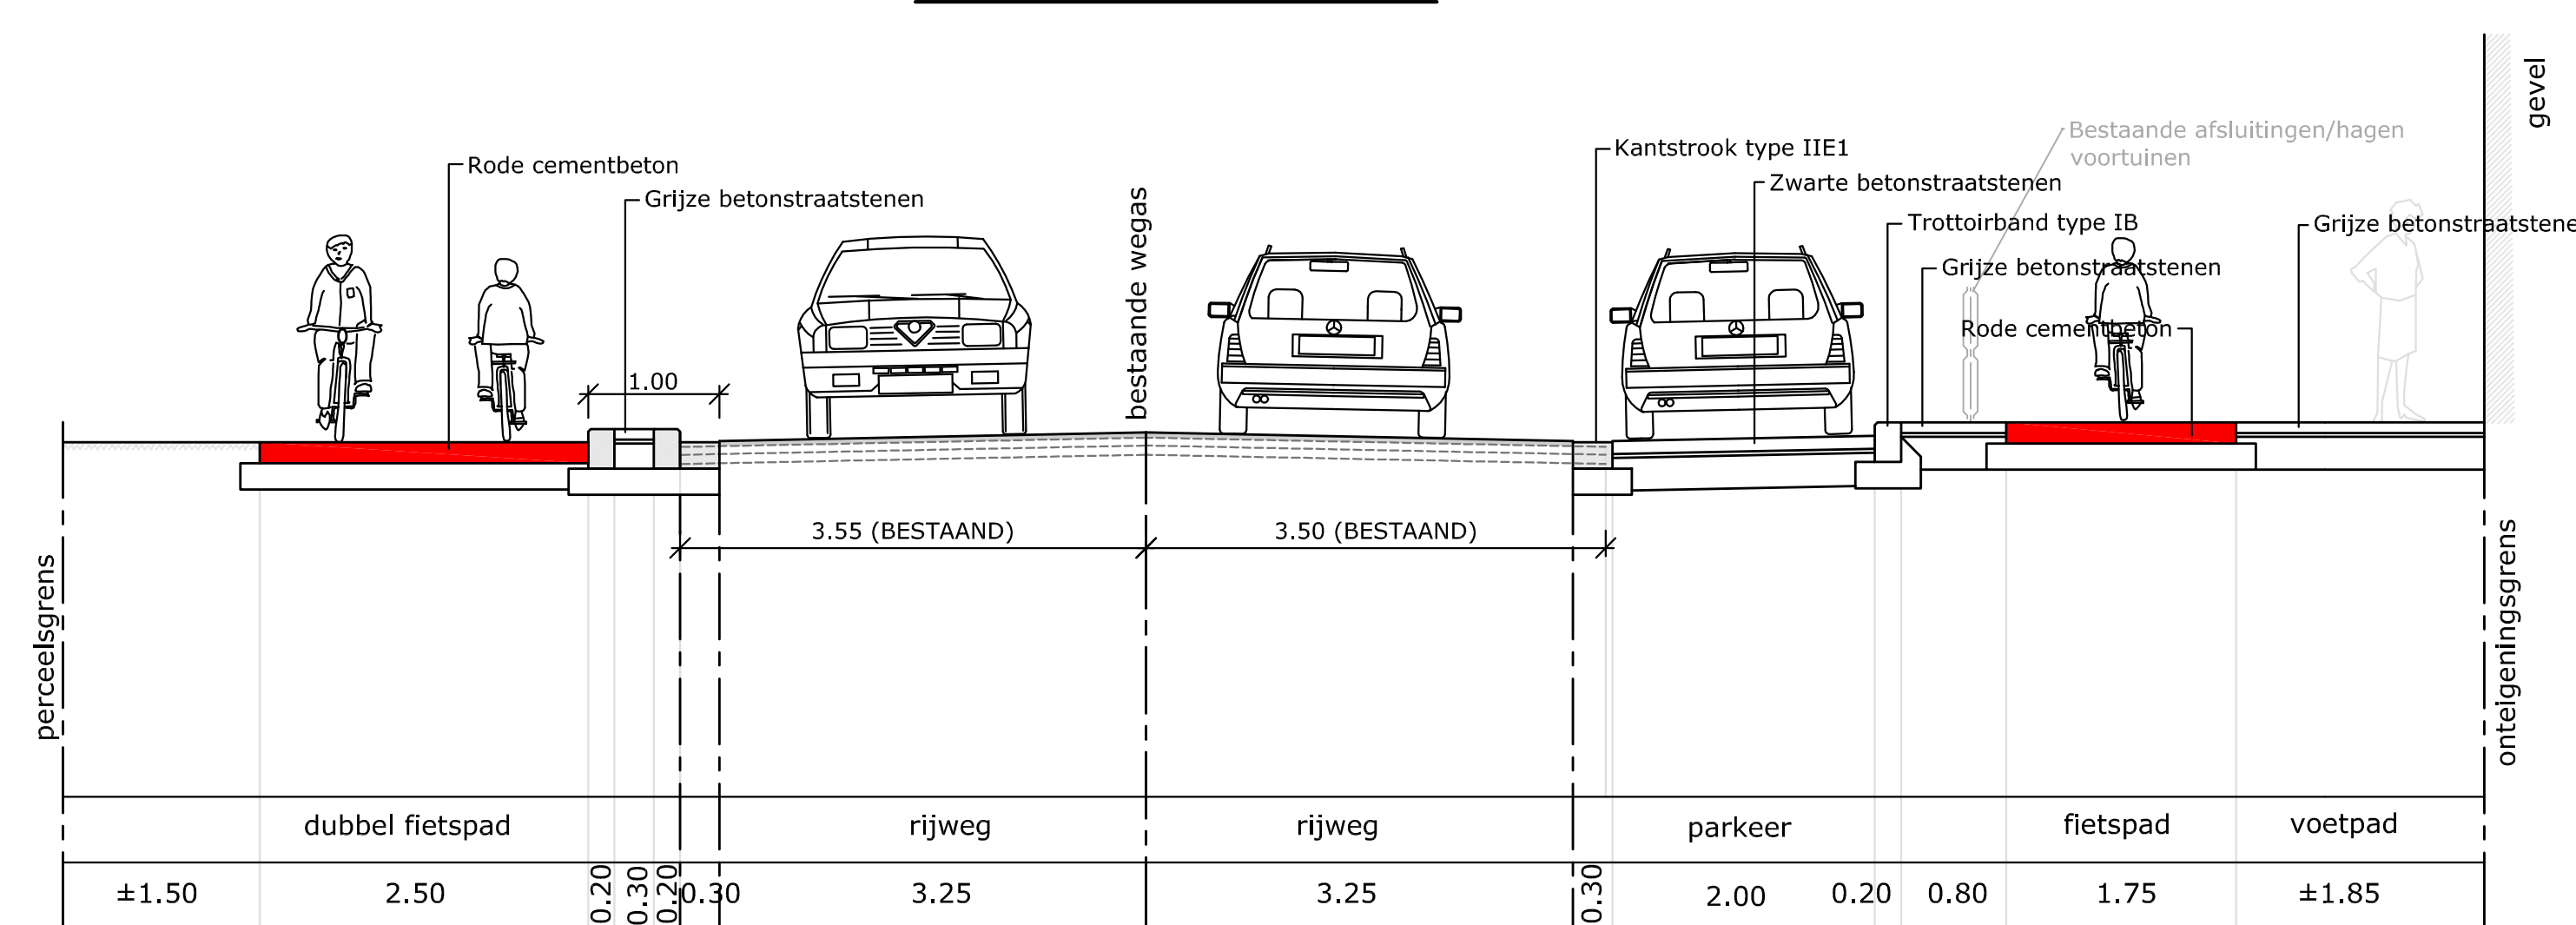

VLAAMSE OVERHEID
AGENTSCHAP WEGEN EN VERKEER
Wegen en Verkeer Antwerpen
Lange Kievitstraat 111-113 bus 41, 2018 Antwerpen
Tel. 03 224 68 11 - fax. 03 224 68 99
e-mail: wegen.antwerpen@vlaanderen.be

agenschap
Wegen en Verkeer

Studiebureau: **TECHNUM**
SMAKEL, SUSTAINABLE INFRASTRUCTURE

Projectnummer: IN70001
Dossiernummer: IN70001
Besteknummer: IN70001

plotbestand: IN70001
Cad-bestand: IN70001

Opgevoerd door de verantwoordelijke ingenieur.
Antwerpen:

ik: Voornaam Naam

Gezien en voorgesteld door het afdelingshoofd,
Antwerpen:

ik: Henk Keymeulen

GEWESTWEG N153
Herentals-Brecht
Aanleg fietspaden N153
Herentals-Vorselaar-Lille
ONTWERP

TYPEDWARSPROFIELEN

Alfmetingen plan: 1:47x0.59 = 0.87m²
Prijs: 1/50
Schaal: van 2.4 tot 7.6

Page 10
IN70001