PROJECT

Begijnhofpark

OPDRACHTGEVER

Stad Herentals
Augustijnenlaan 30, 2200 Herentals

Contactpersoon: Jelina Rens

PROJECTGEGEVENS

Adres: Augustijnenlaan, 2200 Herentals
ID kadastaal perceel:

FASE: AANBESTEDING

Ontwerp

ONTWERPER

ATELIER PARKOER
Apollostraat 69, 2060 Antwerpen
Bert Van Looveren
+32 475 383 584
bert.vanlooveren@parkoer.be

REVISIE	FORMAAT	SCHAAL		DATUM	PLANNR.
	59,4x84 cm	1/500		16-06-2016	03

Legende


- projectgrens
- gebouw/constructie
- betonstraatstenen
- grind
- beton (nieuwe delen uitgewassen)
- asfalt
- boordsteen
- talud
- hoogtelijn
- hoogtepunt
- nieuw hoogtepunt
- gazon
- extensief beheerd grasland
- heesters/bos
- (fruit)haag
- boom
- aan te planten boom
- houtwerk (meubilair/constructie)
- water
- draadafsluiting
- PVC buis di 200 mm

Burchtstraat
privétuinen begijnhof
kleinfruit
centrale ring
Maasbeek
Begijnenvest
Augustijnenlaan
Sancta Maria
Hellekensstraat
Voetgangersbruggetje
Poel te verdiepen en oever minder steil te maken, bovenkant verver sluit aan op bestaand maaiveldpeil
Poel behoud de natuurlijke overloop richting Maasbeek door het grasland
Trap in natuursteenblokken
Staande wip te behouden
Gracht plaatselijk dempen
Talud voor toegang realiseren
Helling voor tractor te maken
14 Fietsbeugels







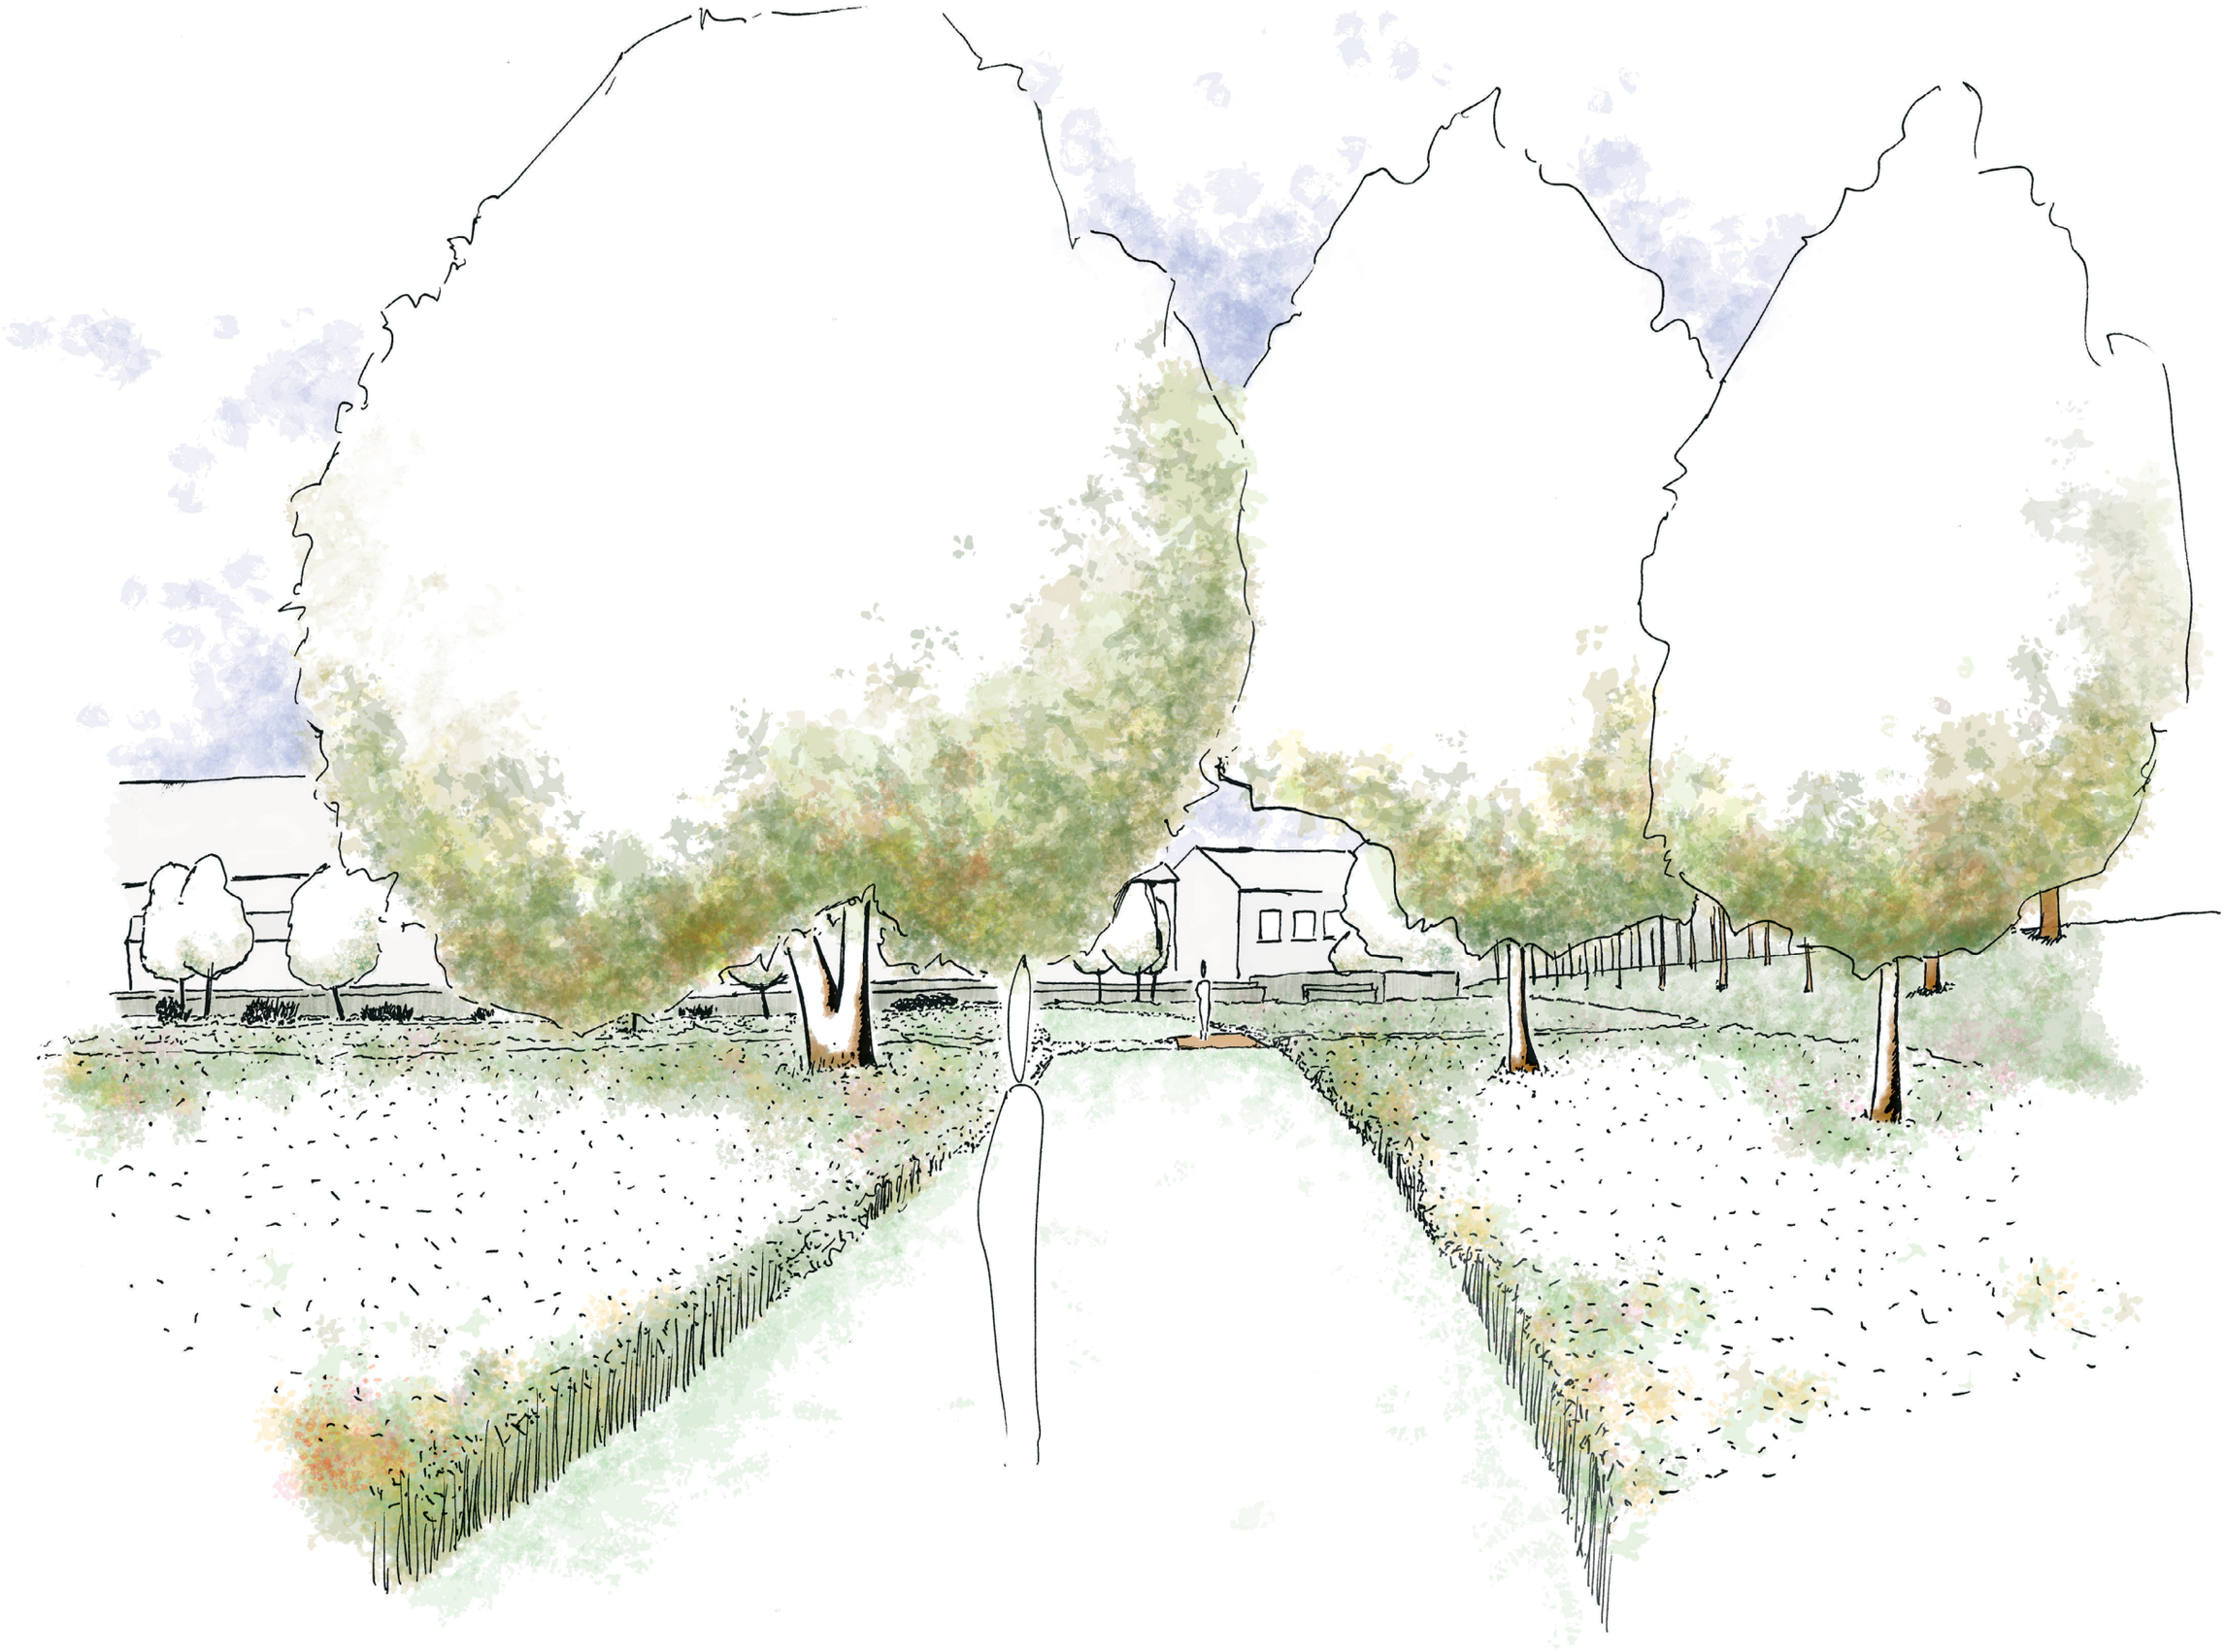













PROJECT

Begijnhofpark

OPDRACHTGEVER

Stad Herentals
Augustijnenlaan 30, 2200 Herentals

Contactpersoon: Jelina Rens

PROJECTGEGEVENS

Adres: Augustijnenlaan, 2200 Herentals
ID kadastaal perceel:

FASE: AANBESTEDING

Ontwerp

ONTWERPER

ATELIER PARKOER
Apollostraat 69, 2060 Antwerpen
Bert Van Looveren
+32 475 383 584
bert.vanlooveren@parkoer.be

REVISIE	FORMAAT	SCHAAL		DATUM	PLANNR.
	59,4x84 cm	1/500		16-06-2016	03

Legende

- projectgrens
- gebouw/constructie
- betonstraatstenen
- grind
- beton (nieuwe delen uitgewassen)
- asfalt
- boordsteen
- talud
- hoogtelijn
- hoogtepunt
- nieuw hoogtepunt
- gazon
- extensief beheerd grasland
- heesters/bos
- (fruit)haag
- boom
- aan te planten boom
- houtwerk (meubilair/constructie)
- water
- draadafsluiting
- PVC buis di 200 mm

Burchtstraat
privétuinen begijnhof
kleinfruit
centrale ring
Maasbeek
Begijnenvest
Augustijnenlaan
Sancta Maria
Hellekensstraat
Voetgangersbruggetje
Poel te verdiepen en oever minder steil te maken, bovenkant verver sluit aan op bestaand maaiveldpeil
Poel behoud de natuurlijke overloop richting Maasbeek door het grasland
Trap in natuursteenblokken
Staande wip te behouden
Gracht plaatselijk dempen
Talud voor toegang realiseren
Helling voor tractor te maken
14 Fietsbeugels