

provinciaal ruimtelijk uitvoeringsplan

RWZI Morkhoven

Grafisch plan

Gezien en definitief vastgesteld door de
Provincieraad van Antwerpen van 27-09-2007

De Provinciegriffier,

De Voorzitter,

(w.g.)

(w.g.)

D. Toelen

L. Neefs

Voor eensluidende kopie
Het departementshoofd

Wim Lux




Ruimtelijke planner:

Mieke Belmans

Mieke Belmans

Dienst Ruimtelijke Planning

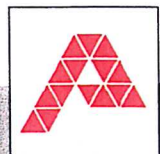

PROVINCIE
ANTWERPEN


Brussel, 13 DEC. 2007

Viceminister-president van de Vlaamse Regering en Vlaams
minister van Financiën en Begroting en Ruimtelijke Ordening

Dirk VAN MECHELEN

Voor echtheid afschrift

Kathleen Deppa
medewerker

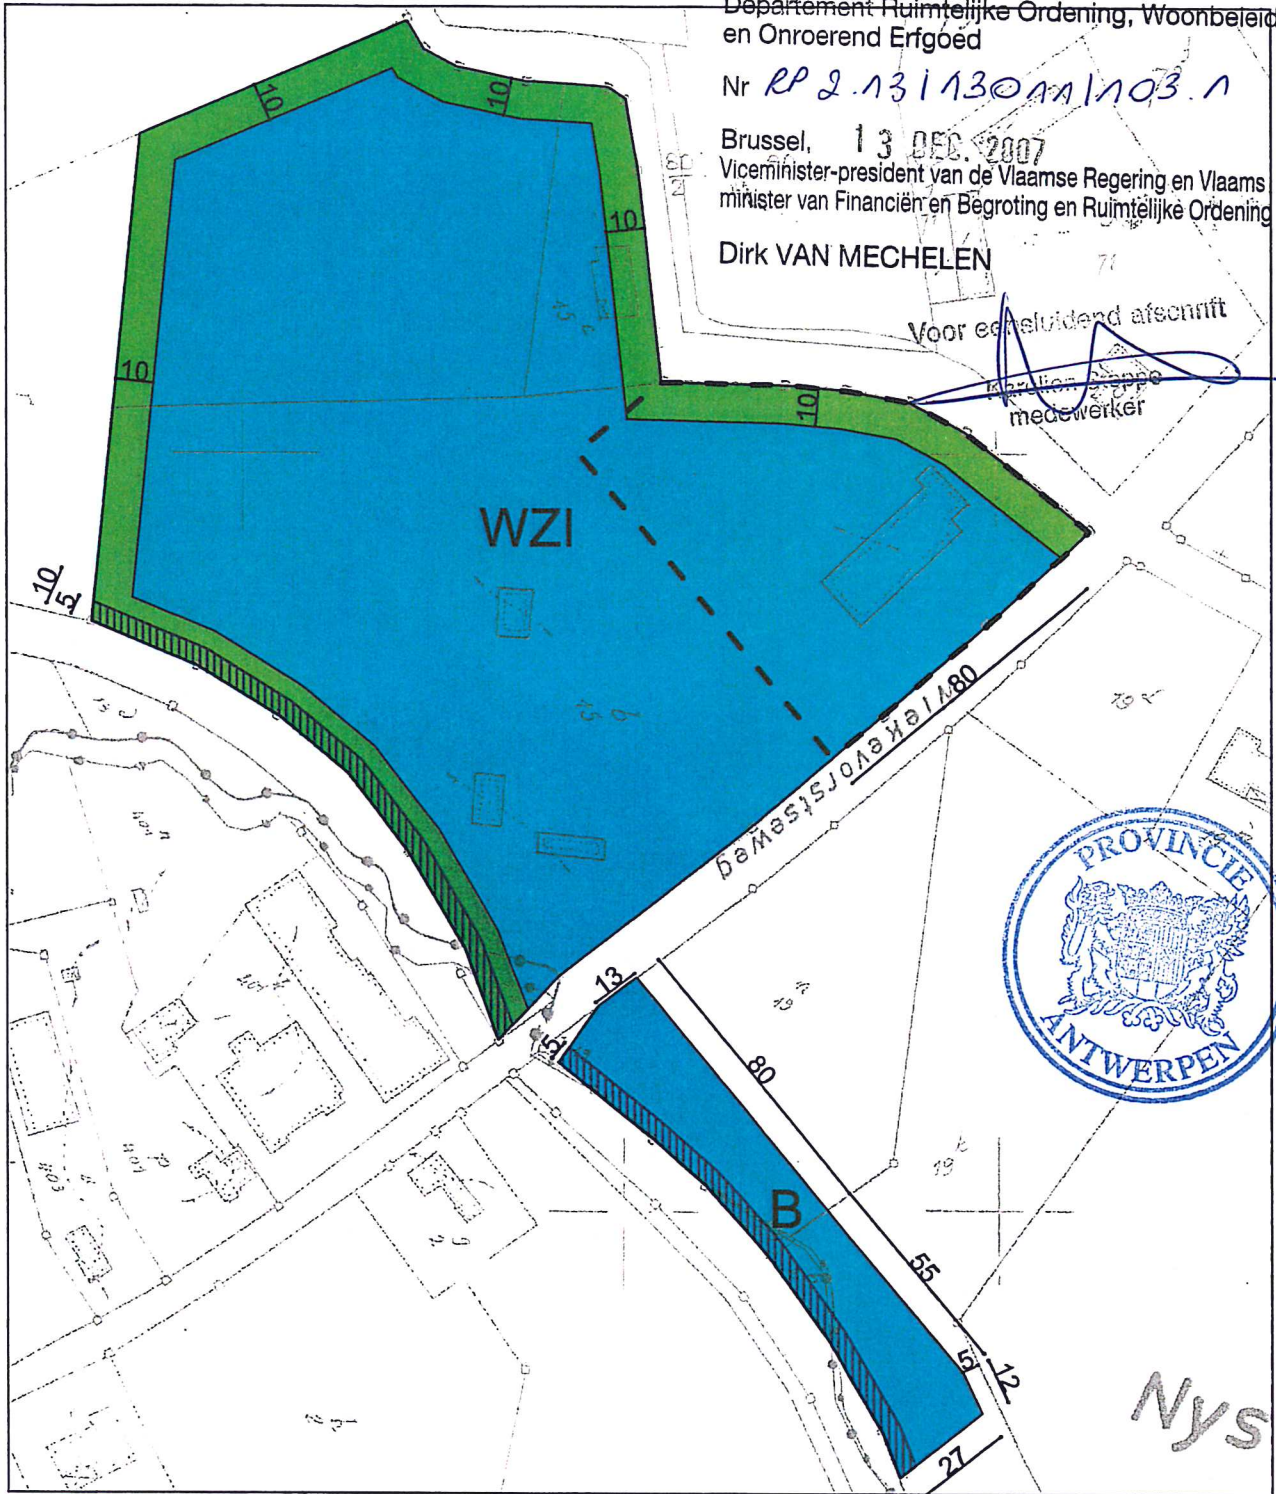

Legende:

- art 1  zone voor RWZI
- art 2  zone voor groenbuffer
- art 3  zone voor bekken
- art 4  zone voor erfdienstbaarheid van waterloop

PRUP RWZI Morkhoven
Verordenend grafisch plan



Projectvw.: Kris Vriesacker
Ontwerper: Tessa Cassiers
Januari 2007
Projectnr.: 004495
4495_krt_057F.dwg
schaal 1/2000

