

GEMEENTE: HERENTALS

2de afdeling

Sectie G

nrs. 195 B/deel, 198 B,
197 B, 202 A, 200 B

SPLITSINGSPLAN


COORDINATEN HOEKPUNTEN

1	182816.237	208060.565	ngp
2	182831.058	208058.195	ngp
3	182829.472	208049.641	hoek gebouw
4	182829.542	208049.627	hoek gebouw
5	182829.298	208048.126	hoek gebouw
6	182830.953	208047.851	hoek gebouw
7	182830.023	208042.710	hoek gebouw
8	182813.916	208045.548	hoek gebouw
9	182816.037	208057.113	hoek gebouw
10	182816.096	208057.104	hoek gebouw
11	182854.744	208056.130	ngp
12	182855.220	208045.986	ngp
13	182855.596	208044.227	ngp
14	182857.507	208040.178	ngp
15	182831.486	208042.446	hoek muur
16	182859.023	208037.601	ngp
17	182853.265	208038.615	ngp
18	182843.420	208025.797	ngp
19	182823.445	208036.783	hoek gebouw
20	182812.484	208042.811	hoek gebouw
21	182806.079	208031.108	hoek gebouw
22	182816.163	208023.391	hoek muur
23	182832.313	208011.336	ngp

ngp: niet gematerialiseerd punt

Beschrijving grenslijnen

- 1-2-11: nieuwe grenslijn
- 11-12-13-14-16: bestaande waterloop
- 16-17-18-23: volgens mutatieschets 47, dd. 1904
- 21-22-23: bestaande gevel + verlengde
- 21-20-8-9-10-1: bestaande gevels + verlengde
- 2-3-4-5-6-7-8: bestaande gevel
- 8-7-15-14: nieuwe grens
- 20-19-18: nieuwe grens
- 19-22: bestaande gevel + muur

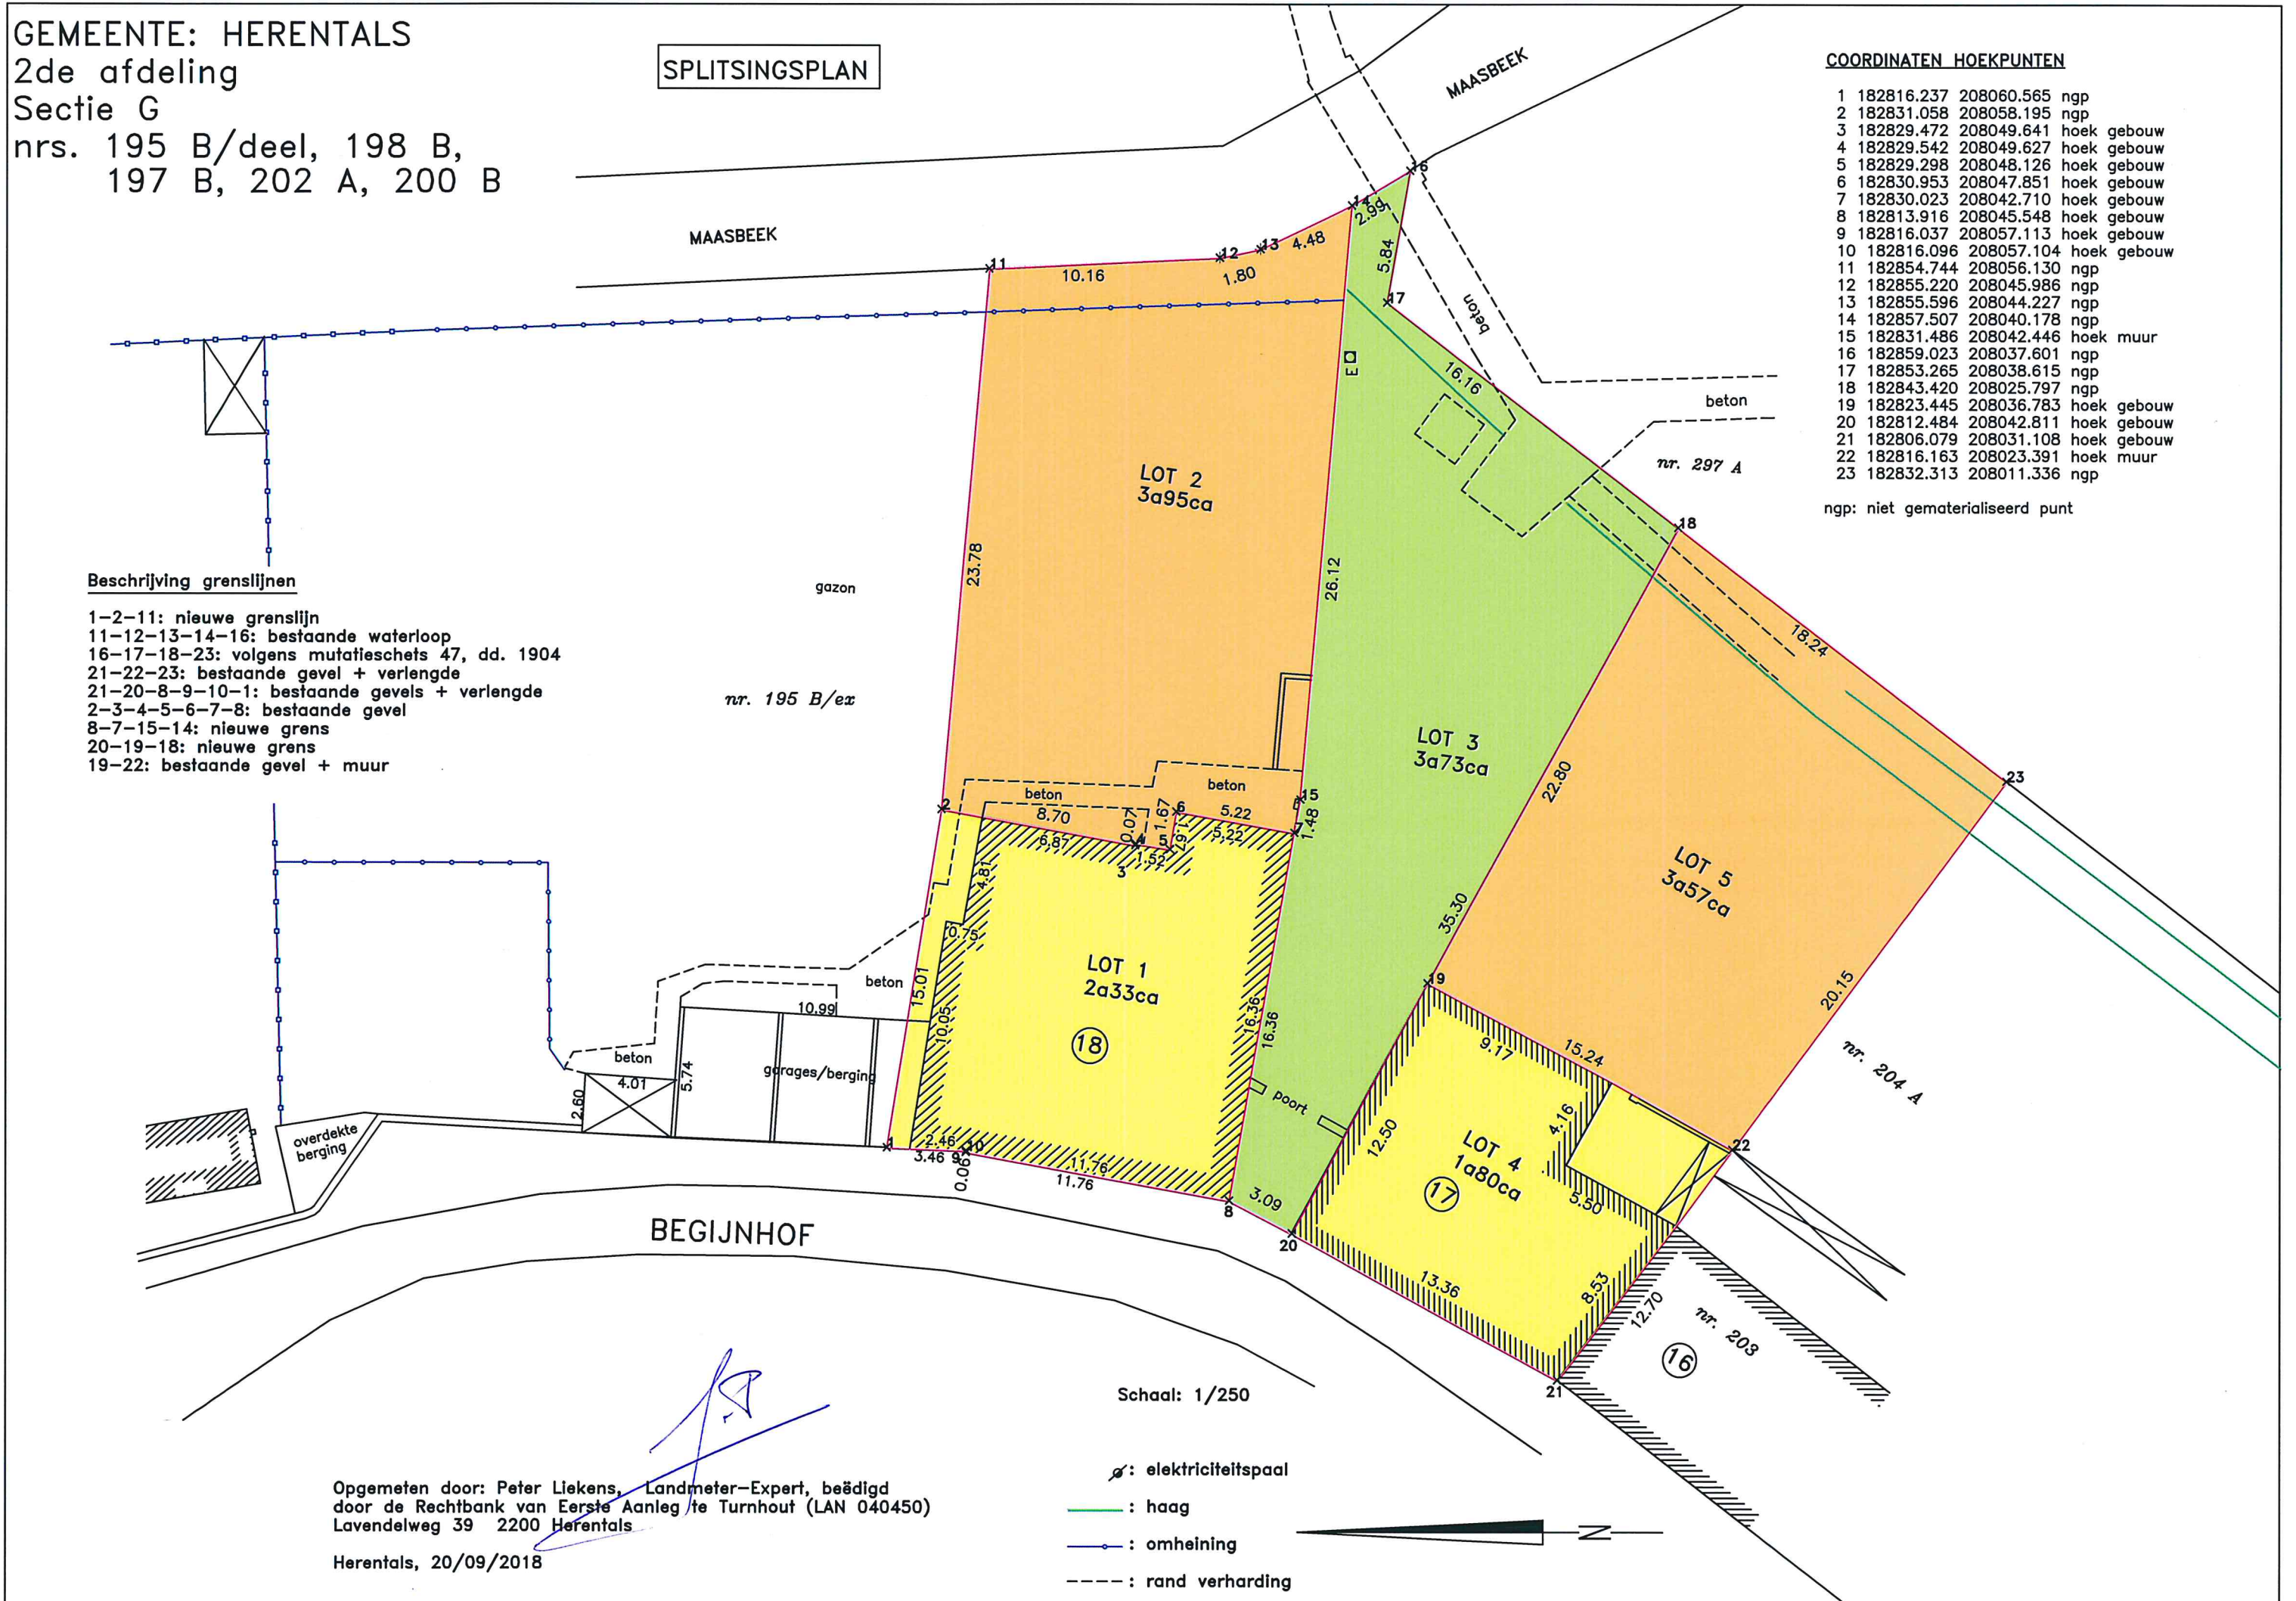

Schaal: 1/250

⊘ : elektriciteitspaal

— : haag

—○— : omheining

--- : rand verharding

Opgemeten door: Peter Liekens, Landmeter-Expert, beëdigd
door de Rechtbank van Eerste Aanleg te Turnhout (LAN 040450)
Lavendelweg 39 2200 Herentals

Herentals, 20/09/2018