



INFOVERGADERING WERKEN BINNENGEBIED SCHALIKEN HERENTALS PRESENTATIE ONTWERP

Presentatie infovergadering 8 januari 2018

PROJECTGEBIED



Belgïelaan

Stadspark

CAW

Hofkwartier

Nieuwstraat

Hotel Karmel

*Grote Markt
Noordelijk deel*

CC

Zandstraat

OPGAVE KORTE TERMIJN <> LANGE TERMIJN

LANGE TERMIJN

- masterplan met visie voor ruimtelijke ontwikkeling van het volledige bouwblok
- handvaten voor sturen van vragen , afstemmen projecten, anticiperen op opportuniteiten

KORTE TERMIJN


- inrichtingsplan op korte termijn voor urgente vragen
- heropwaardering stadspark
- herinrichten Loopke
- vernieuwen/uitbreiden parkeerplaats in binnengebied
- groene zone achter het Hof

LANGE TERMIJN

KORTE TERMIJN



KORTE ANALYSE

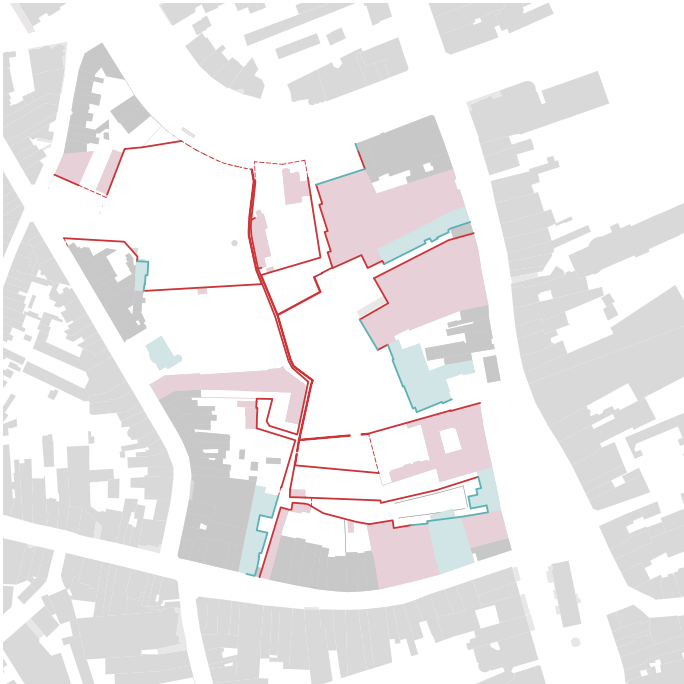


HERHALING KRACHTLIJNEN

- grote groene ruimtes aan noordelijke en zuidelijke rand van Herentals
- weinig binnenstedelijke groene ruimten
- vooral gekoppeld aan historische structuur
- stadspark klein park voor schaal van Herentals
- kans om luwe groene verblijfsruimte te creëren op schaal van Herentals
- groen-blauwe tegenhanger van de stenig markt




HERHALING KRACHTLIJNEN

- inzetten op een goede langzaamverkeersverbinding tussen het station en de binnenstad (Grote Markt en Zandstraat)
- binnengebied verankeren in openbaar domein
- duidelijke entrees
- Loopke als ruggegraat van het fijnmazig netwerk

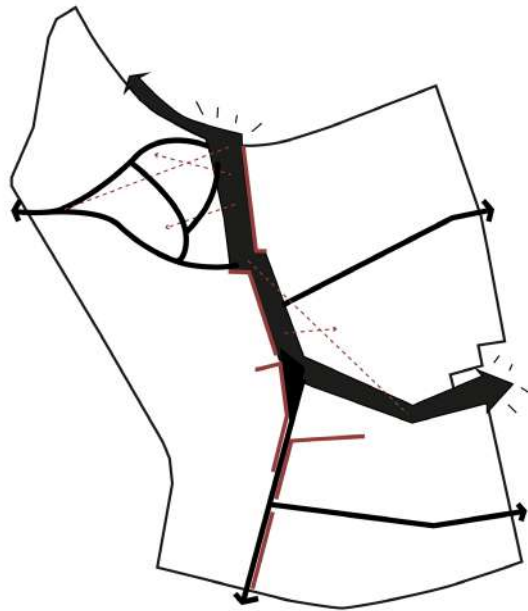

HERHALING KRACHTLIJNEN

- een compacte TIJDELIJKE parking aan de belgielaan
- behoud van parkeren op de Grote Markt
- ruimte om groene zone door te trekken vanaf stadspark richting markt en autovrije verbinding te maken
- lange termijn volledig ondergronds brengen van parkeerplaatsen

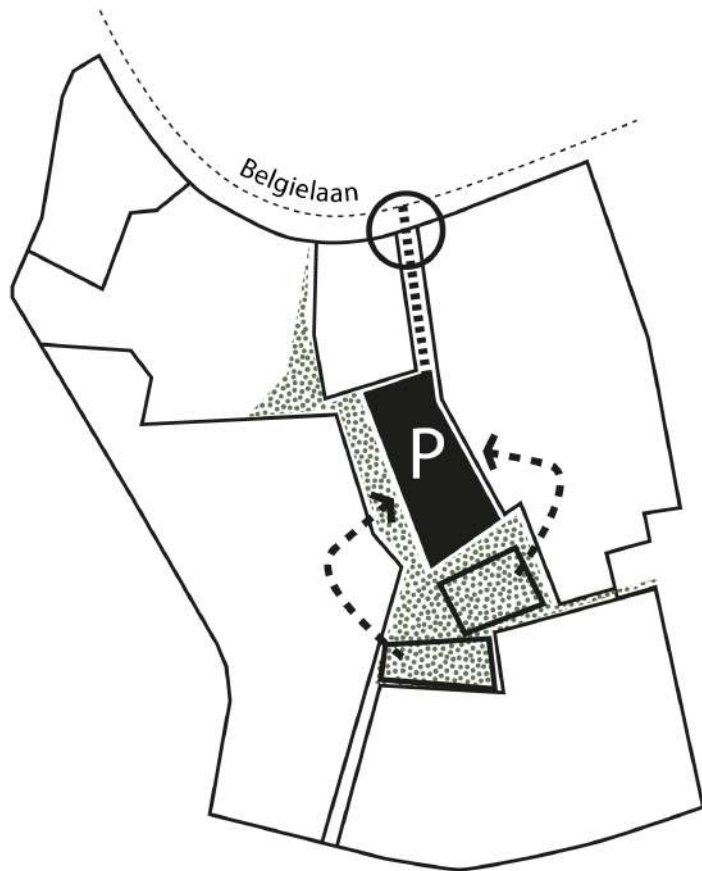

[illegible][illegible]

PLANKAART CONCEPT BOUWAANVRAAG



ENTREES + PADEN



TIJDELIJK < > PERMANENT



PERMANENT

Belgiëlaan

Hofwater

Nieuwstraat

TIJDELIJK



MATERIALEN



Belgische kasseien zandsteen




Stelconplaten als tijdelijke verharding



NATUURLIJKE INFILTRATIE EN WATERBUFFERING

- zo veel mogelijk waterdoorlatende verharding / infiltreren in groenzones
- natuurlijke infiltratie en waterbuffering dmv 3 wadi's
- koppeling van extra waterbuffering van gebouwen

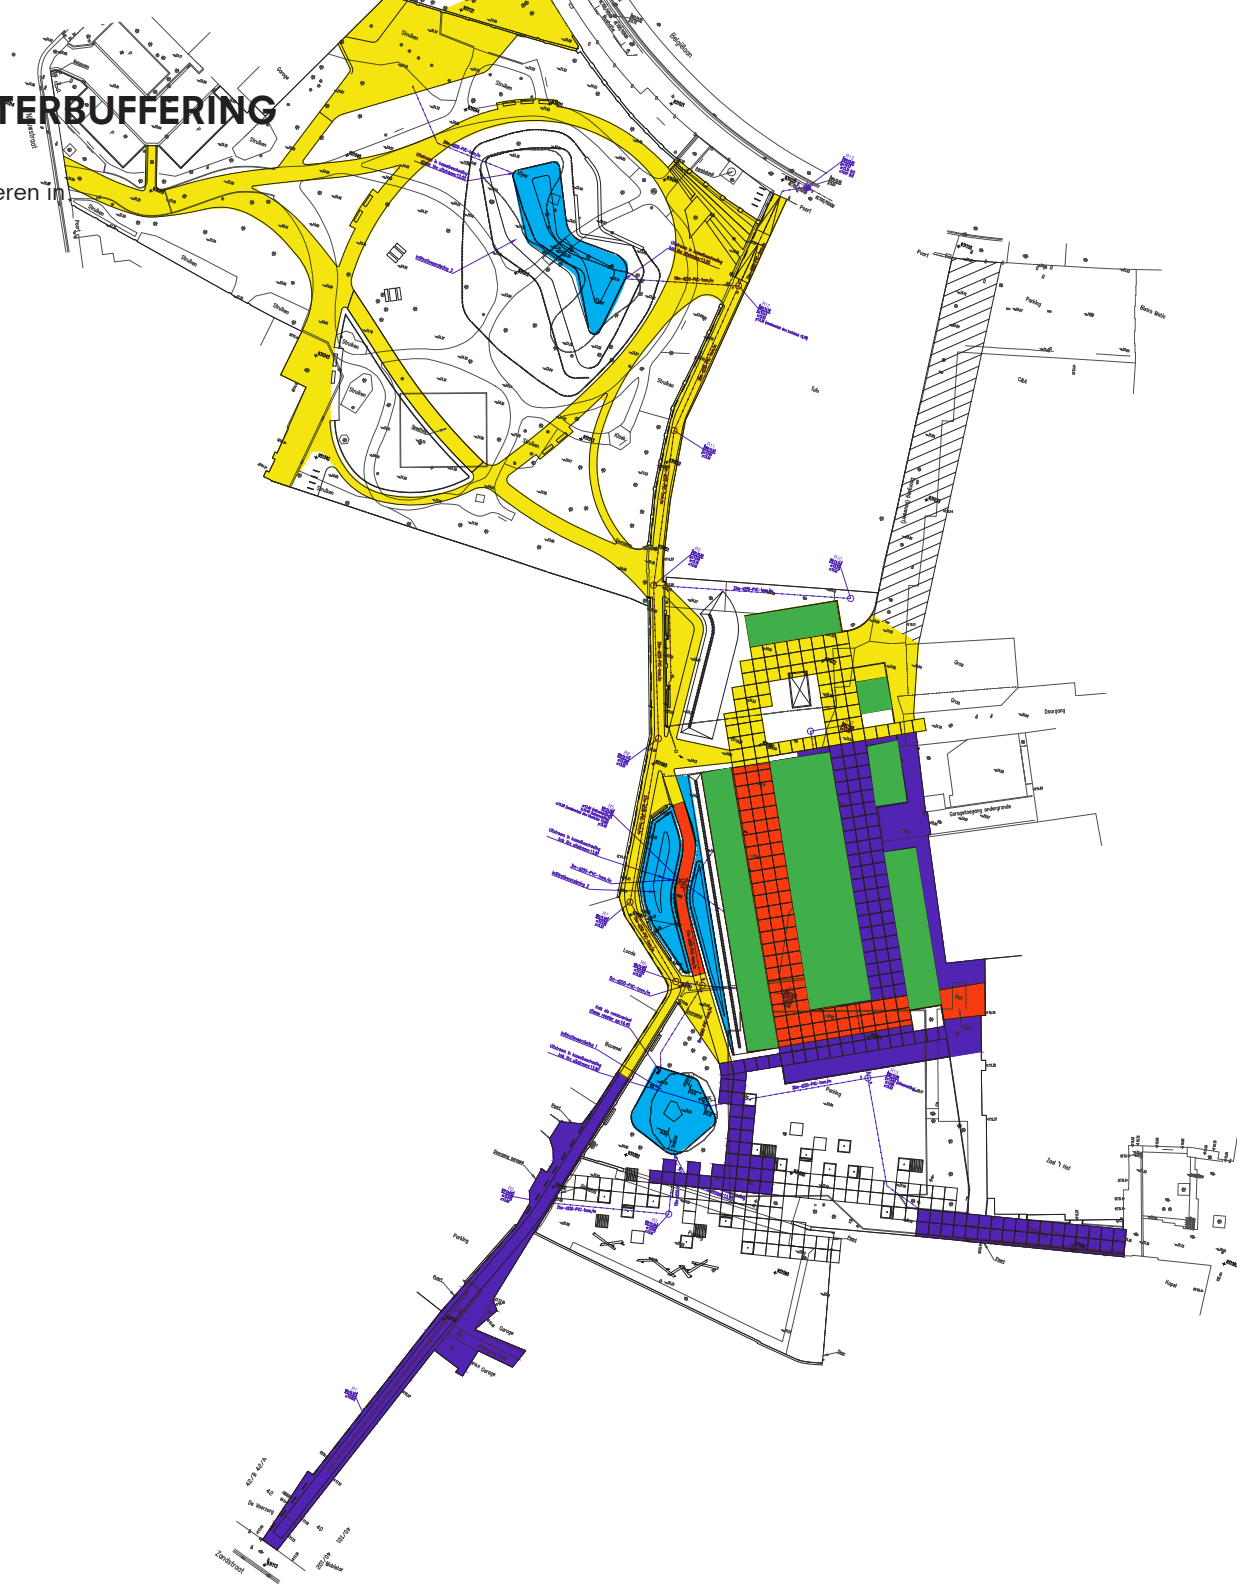


VERLICHTING

- paaltop armaturen in park en op rustplekken aan loopke
- led lijnen ingebouwd in muren langs het loopke
- hoofdentree aangelicht
- functionele verlichting masten bij parking



Discipline: OV	Schaal: 1/500	Infrastructuurgebied Kempen Koningin Elisabethlaan 38, 2300 Turnhout	eandis
HERENTALS		BINNENGEBIED SCHALIKEN	
BELGIELAAN - HOFKWARTIER - ZANDSTRAAT			
Aard werk: PLAATSEN VERLICHTING BIJ HERAANLEG BINNENGEBIED			
HNW 291711		DNW	Afdruk datum: 07/10/2016

BRANDWEER / LADEN EN LOSSEN

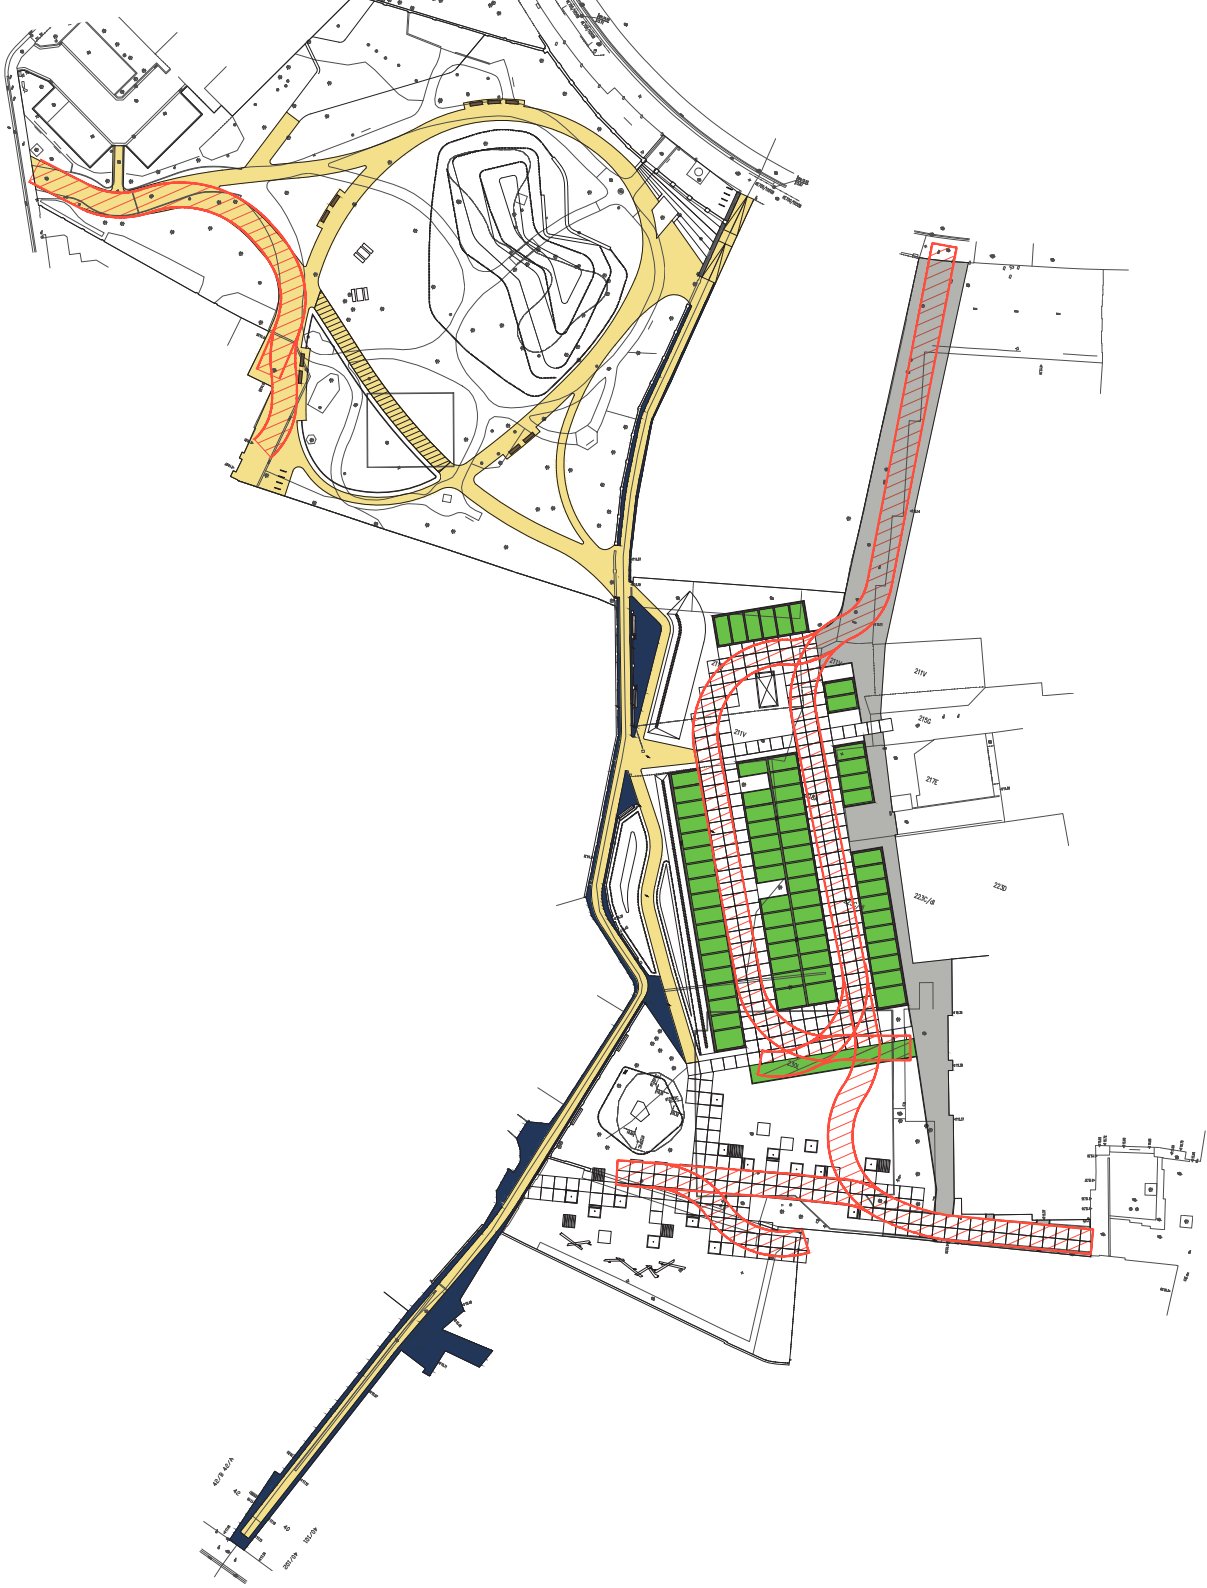


DEELGEBIEDEN STADSPARK



[illegible]

AFWEGING BEHOUDEN - TE KAPPEN BOMEN

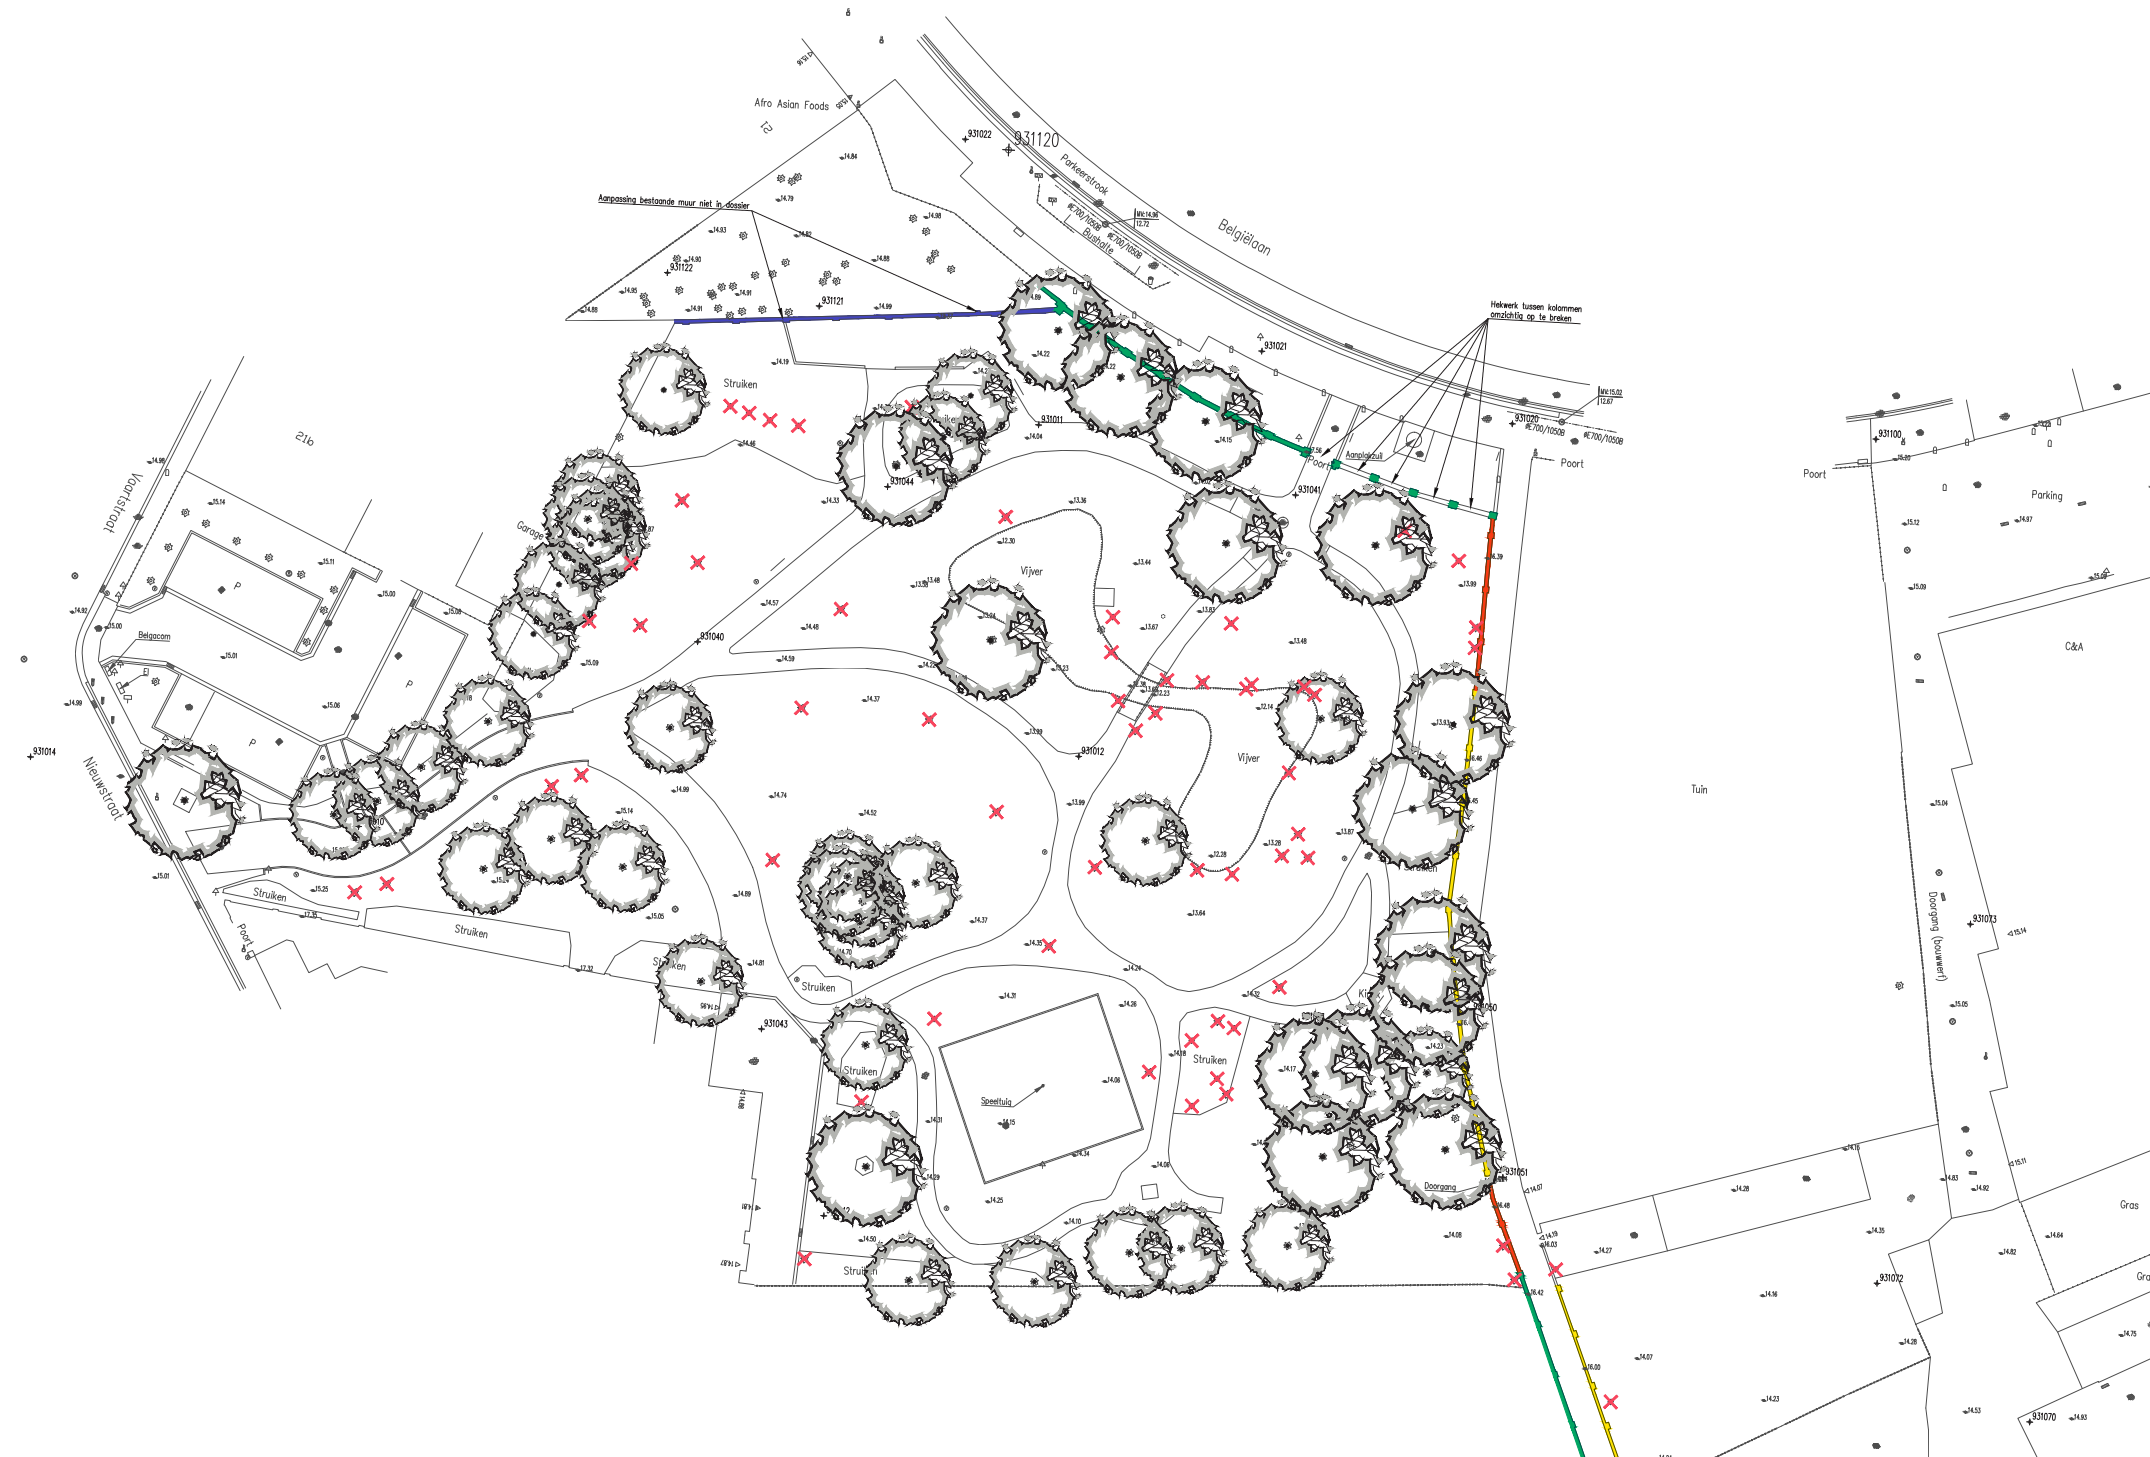

'T LOOPKE

Vaartstraat

Belgiëlaan

Hofkwatier

Nieuwstra



'T LOOPKE MUREN



LEGENDE

- Muur te behouden
- Muur te verwijderen tot 1.20m
- Muur op te bouwen
- Aanpassing muur met inbrengen
- Verwijderen bomen te behouden
- Te roeien bomen

TALBOOM group
groep en partner van de volgende bedrijven

BRUT
Bouwen, Rekenen, Teken, Ontwerpen

LAMA
Landscape Architecture Manifesto

opdrachtgever
Stad Herentals
Augustijnenvaart 30
2200 Herentals

project
BINNENGEDE SCHALKEN

**GRONDPLAN TE ROEIEN BOMEN
EN AAN TE PASSEN MUREN**




TIJDELIJKE PARKEERPLAATS

- 70 PP waarvan 5 voor mindervaliden
- parking achter hof NU 53 PP
- 17 PP extra
- 29 PP op Grote Markt blijven behouden



TIJDELIJKE PARKEERPLAATS DOORSNEDE



TIJDELIJKE GROENE ONTMOETINGSZONE ACHTER 'T HOF



TIJDELIJKE GROENE ONTMOETINGSZONE ACHTER 'T HOF



TOTAALKAART HERINRICHTING BINNENGEBIED SCHALIEN



TOTAALKAART HERINRICHTING BINNENGEBIED SCHALIKEN



