

A

B

C


D

E

K:\WINDDEV_P000882\Layout\p000882_1512_HERENTALS_PLASSENDONK\Drawings\1264361_001.dgn

IA.085

15/11/2017

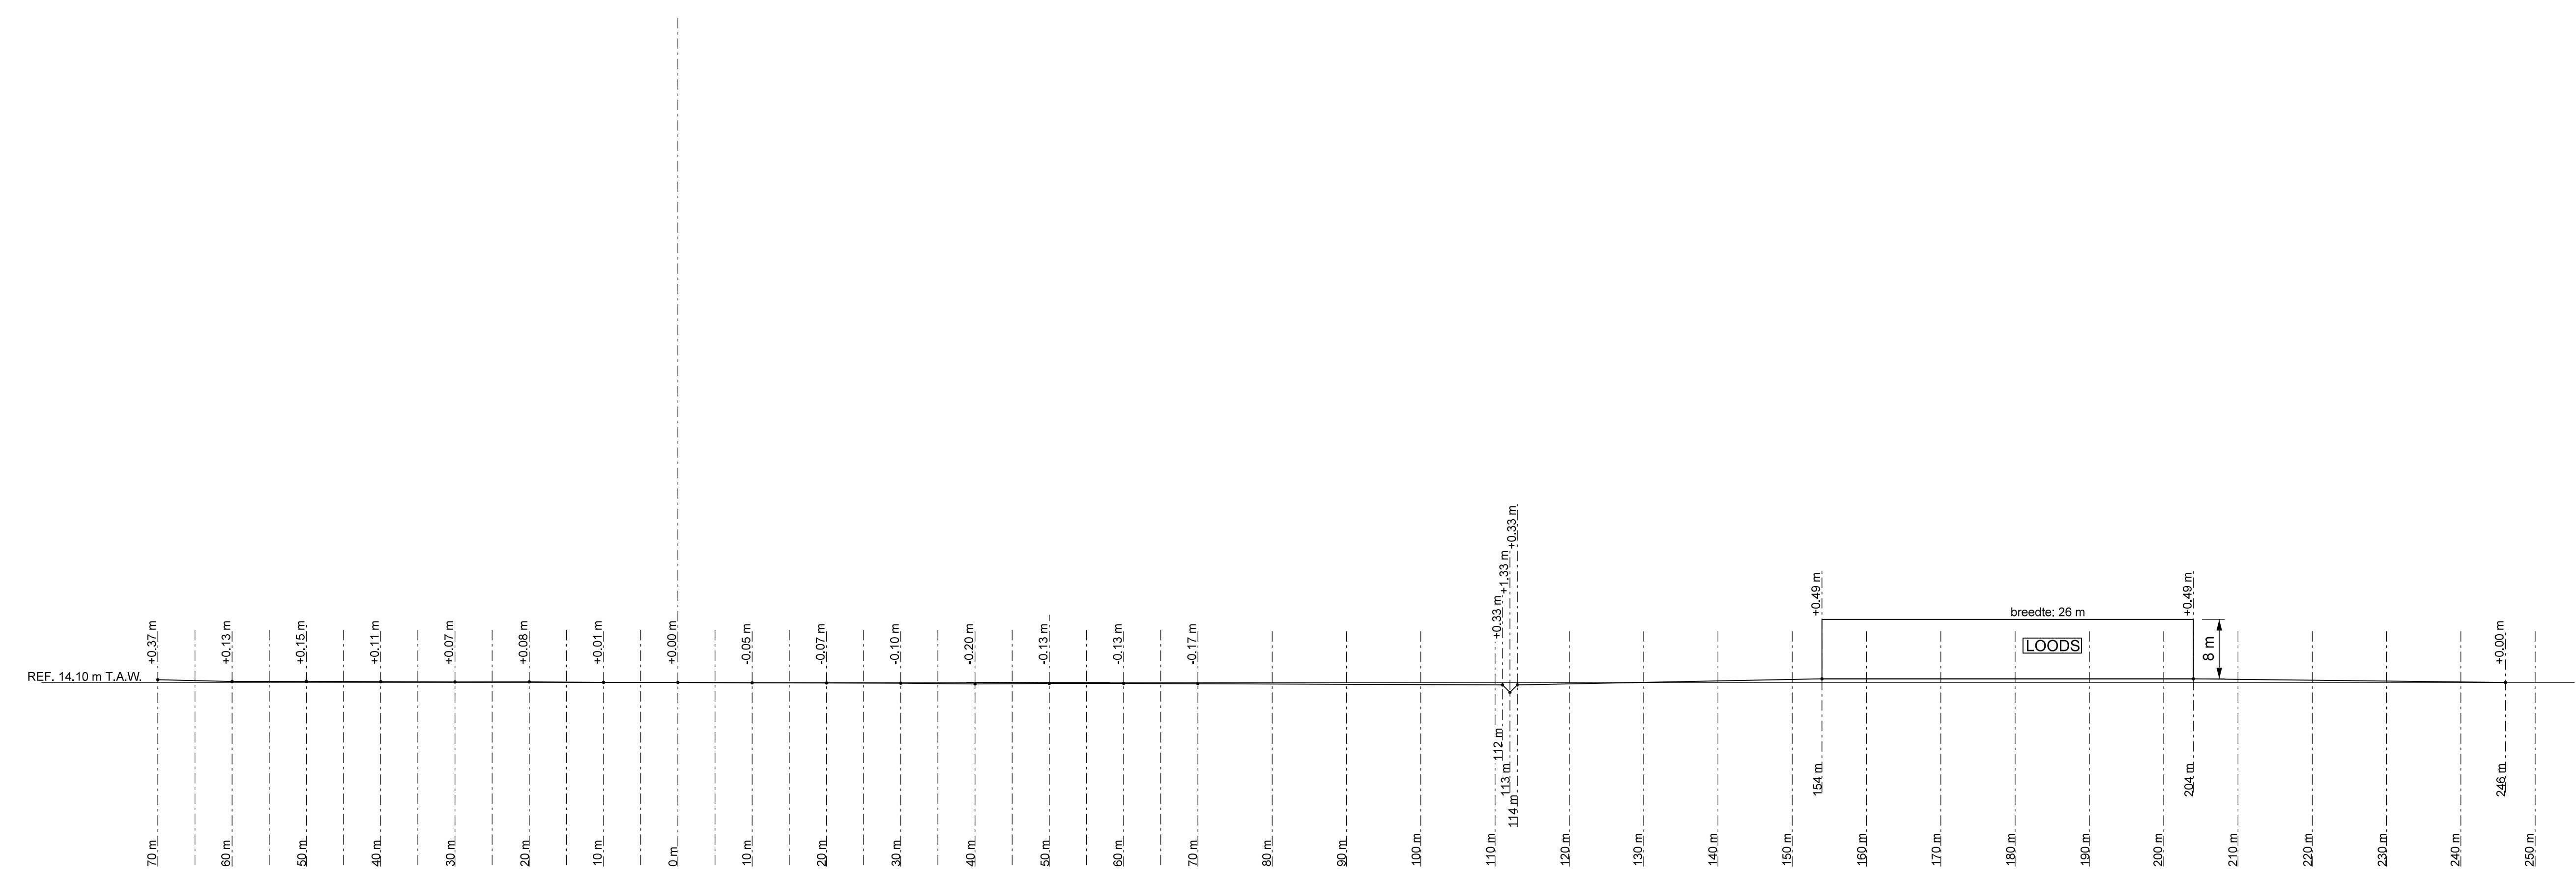

WT1
DWARSPROFIEL VOLGENS DOORSNEDE D-D

NOTA'S:

- HOOGTES T.O.V. PEIL VAN HET REFERENTIEPUNT (14.10 m T.A.W.)
- AFSTANDEN T.O.V. AS WINDTURBINE.
- TERREINPROFIEL BLIJFT ONGEWIJZIGD NA UITVOERING VAN DE WERKEN.



Rev.	JJMDD	Wijzigingen	Status	Getekend	Geveerd	Goedgekeurd	Bevestigd
00	171107	EERSTE UITGAVE VAN HET PLAN	PR	Renard	Janssens	Siblot	Tenneman

Project: **WIND ASSISTANCE EBL RGB**

Onderwerp: **HERENTALS - PLASSENDONK
WT 1
DWARSPROFIEL VOLGENS DOORSNEDE D-D
BESTAANDE SITUATIE**

Externe Verwijzing: Vertrouwen@phoboslevel

Vervangt Nr: Schaal: **1/500** Aant. Folio: **006** Formaat: **A1**

Inpulsie: **P.000882.1512** Technische Onderverdeling: **N41D**

Projectcode: **WINDDEV** Type: **514** Volgnummer: **1264361** Folio: **001** Rev: **00**

TRACTEBEL ENGINEERING S.A.
Avenue Ariane, 7
B1200 Brussels - BELGIUM

ENGIE

Dit document is eigendom van Tractebel Engineering; het is verboden het te kopiëren of aan derden af te staan zonder voorafgaande toestemming