


K:\WINDDEV_P000882\Layout\p000882_1512_HERENTALS_PLASSENDONK\Drawings\1264361_004.dgn
IA.085
21/11/2017

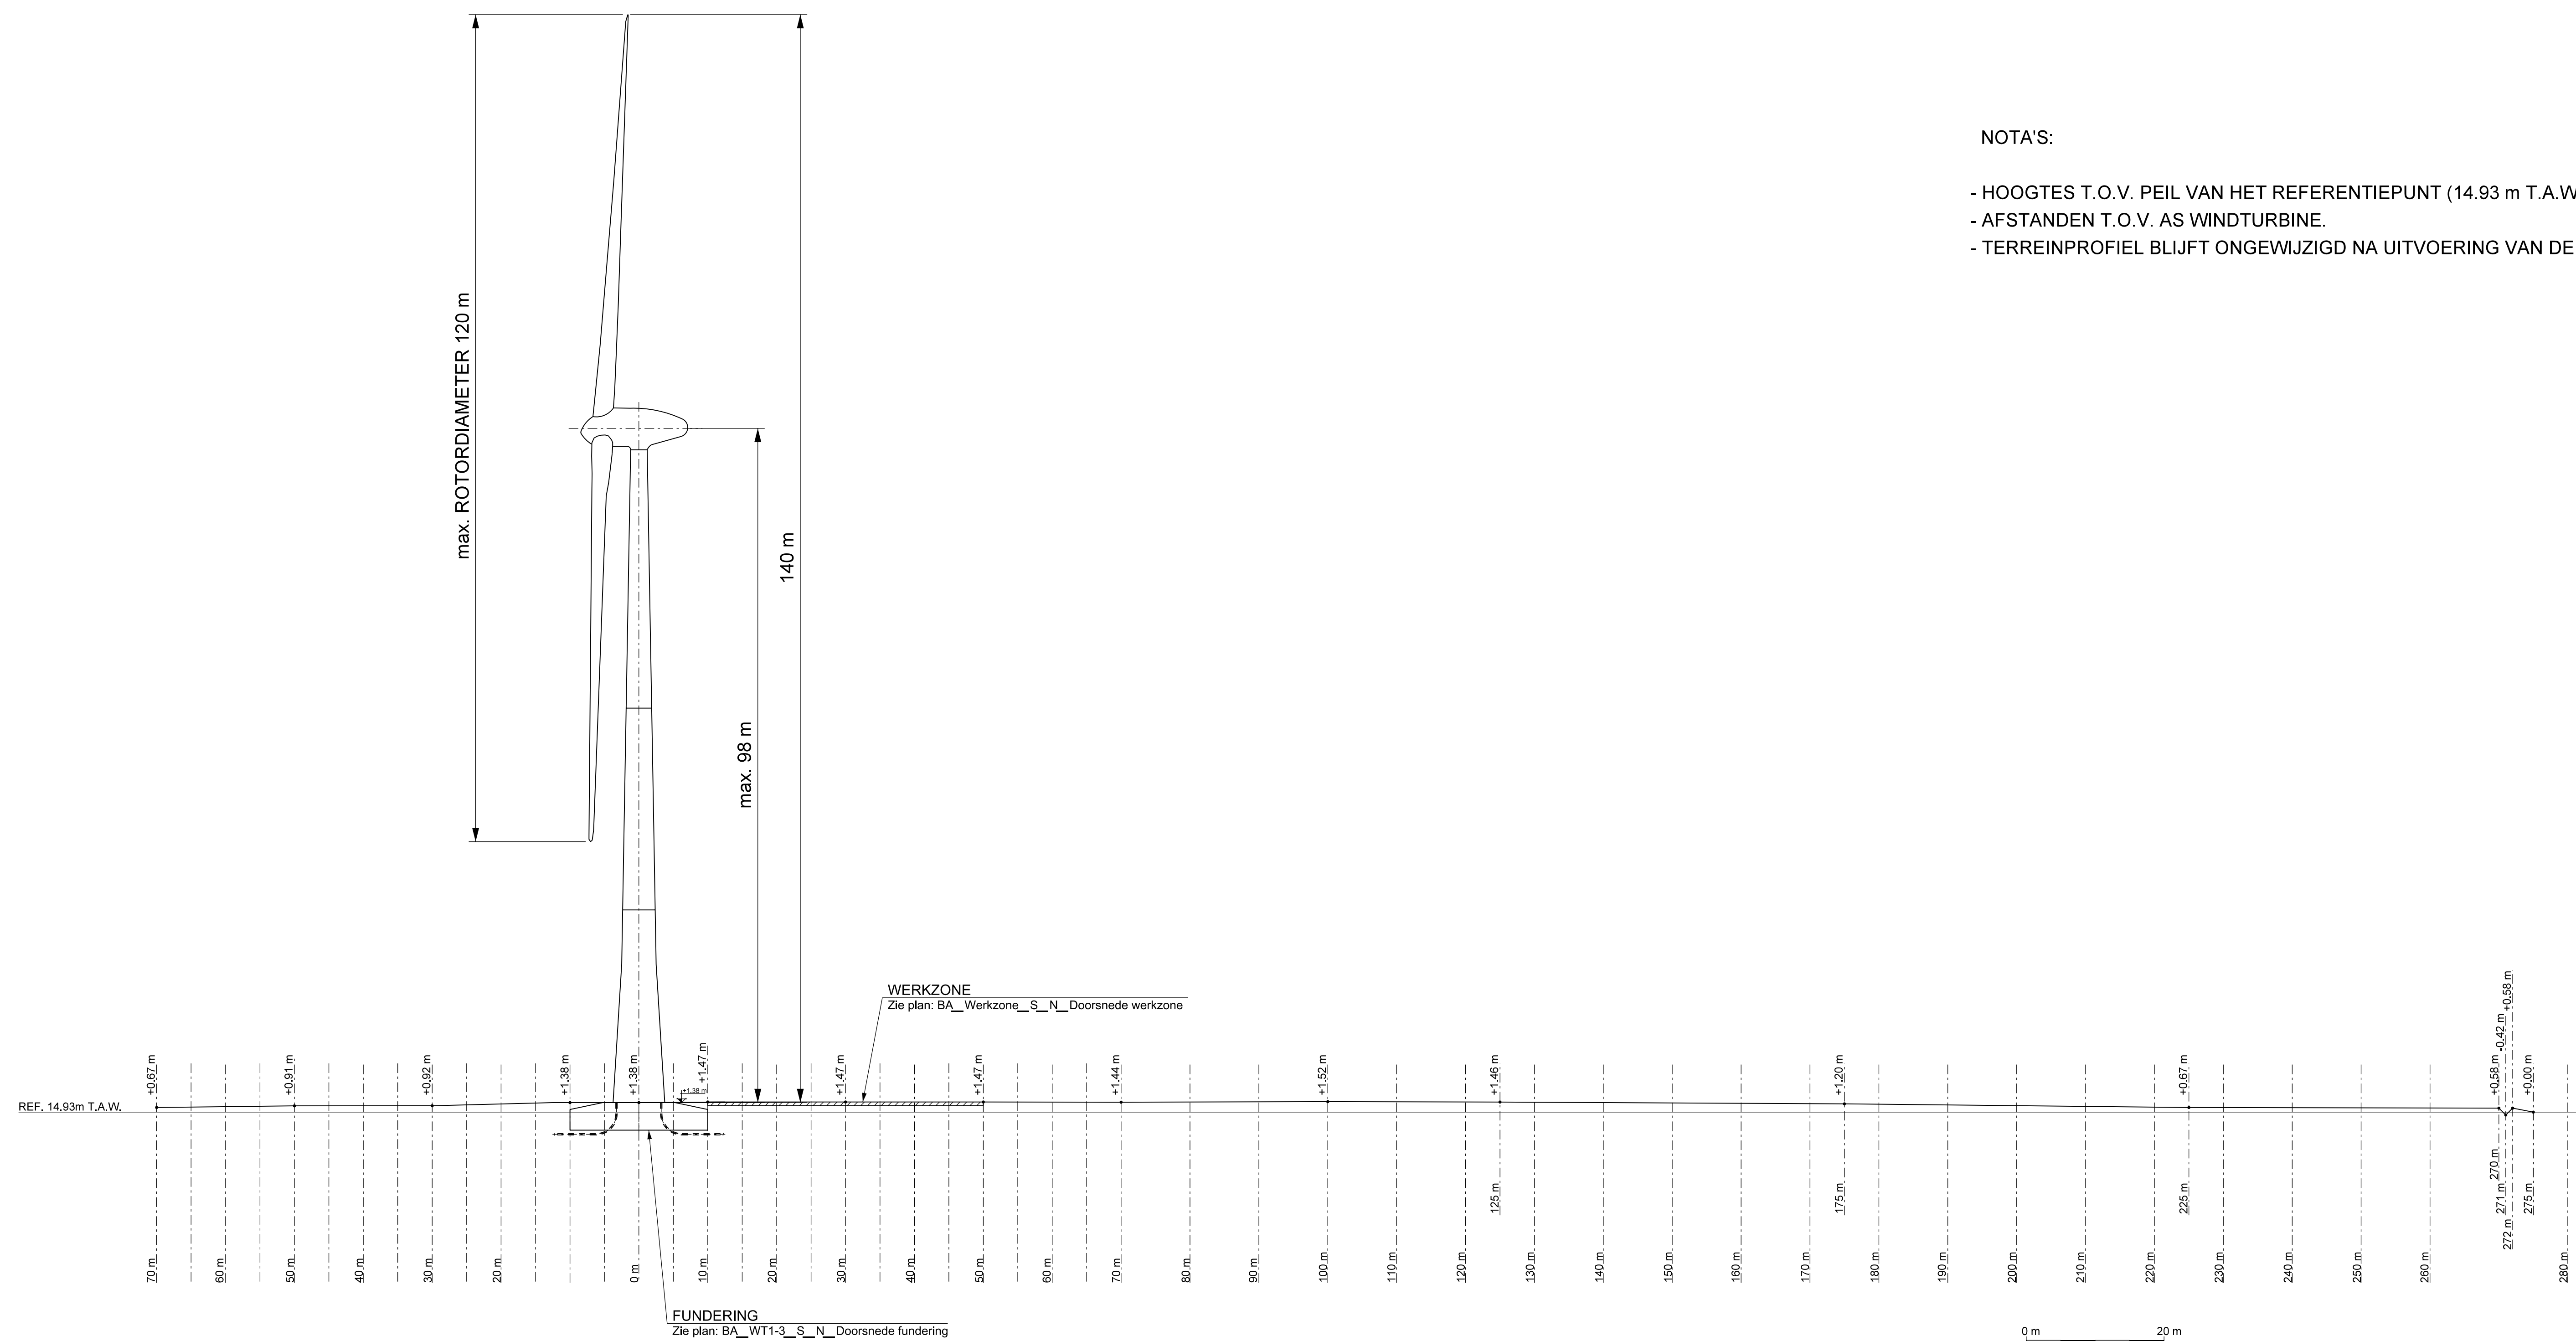

- NOTA'S:
- HOOGTES T.O.V. PEIL VAN HET REFERENTIEPUNT (14.93 m T.A.W.)
 - AFSTANDEN T.O.V. AS WINDTURBINE.
 - TERREINPROFIEL BLIJFT ONGEWIJZIGD NA UITVOERING VAN DE WERKEN.

WT2
DWARSPROFIEL VOLGENS DOORSNEDE D-D



| | | | | | | | |
|------|--------|-----------------------------|--------|----------|-------------|-------------|-----------|
| Rev. | JMMDD | Wijzigingen | Status | Getekend | Geverfleurd | Goedgekeurd | Bevestigd |
| 00 | 171107 | EERSTE LITGAVE VAN HET PLAN | PRL | Renardy | Janssens | Siblot | Tenneman |

Project: **WIND ASSISTANCE EBL RGB**

Onderwerp: **HERENTALS - PLASSENDONK
WT2
DWARSPROFIEL VOLGENS DOORSNEDE D-D
NIEUWE SITUATIE**

Externe Verwijzing: Vertrouwen@phoboslevel

Vervangt Nr: Schaal: Aant. Folio: Formaat:

1/500 006 A1

Inhoud: Technische Onderverdeling: Alender:

P.000882.1512 N41D

Projectcode: Type: Volgnummer: Folio: Rev:

WINDDEV 514 1264361 004 00

TRACTEBEL ENGINEERING S.A.
Avenue Ariane, 7
B1200 Brussels - BELGIUM

TRACTEBEL ENGIE

Dit document is eigendom van Tractebel Engineering; het is verboden het te kopiëren of aan derden af te staan zonder voorafgaande toestemming