


K:\WINDDEV_P000882\Layout\p000882_1512_HERENTALS_PLASSENDONK\Drawings\1264361_006.dgn

IA.085


21/11/2017

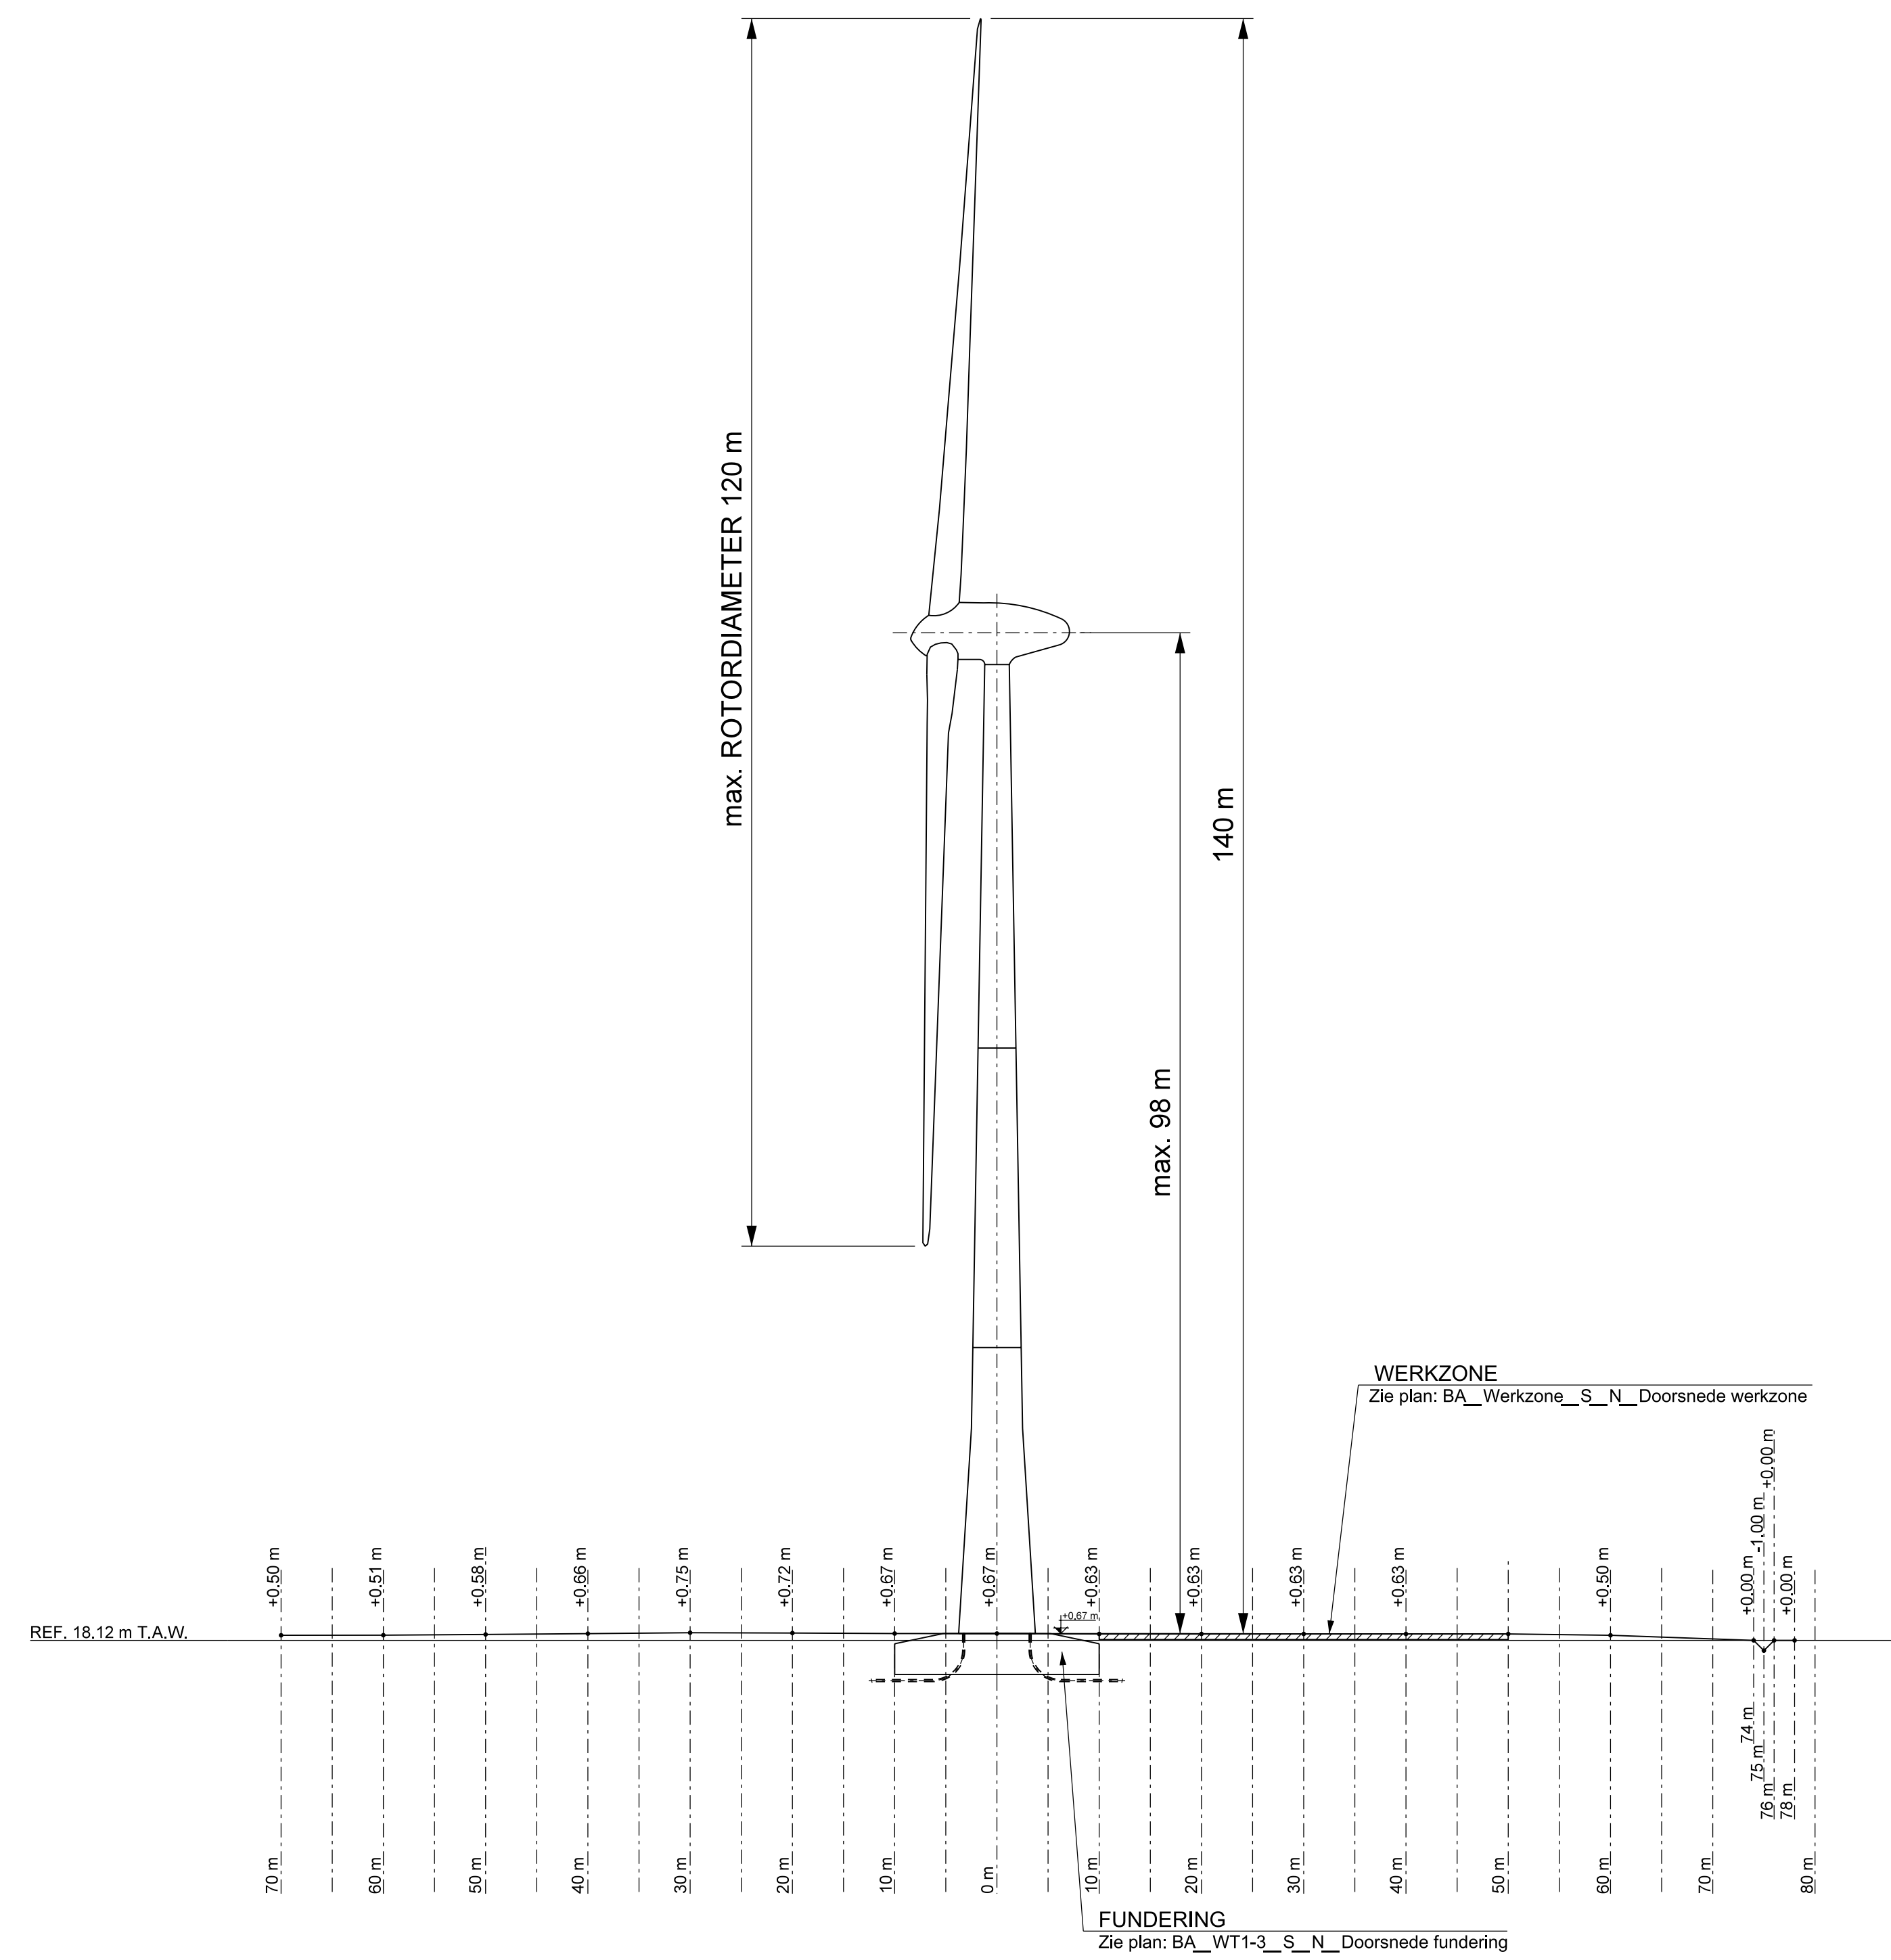

WT3
DWARSPROFIEL VOLGENS DOORSNEDE D-D

NOTA'S:

- HOOGTES T.O.V. PEIL VAN HET REFERENTIEPUNT (18.12 m T.A.W.)
- AFSTANDEN T.O.V. AS WINDTURBINE.
- TERREINPROFIEL BLIJFT ONGEWIJZIGD NA UITVOERING VAN DE WERKEN.

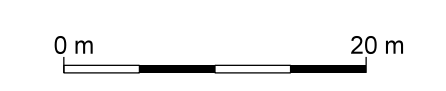

Rev.	JJMDD	Wijzigingen	Status	Getekend	Gevefleerd	Goedgekeurd	Bevestigd
00	171107	EERSTE UITGAVE VAN HET PLAN	PRL	Renard	Janssens	Siblot	Tenneman

Project: **WIND ASSISTANCE EBL RGB**

Onderwerp: **HERENTALS - PLASSENDONK
WT3
DWARSPROFIEL VOLGENS DOORSNEDE D-D
NIEUWE SITUATIE**

Tractebel Engineering S.A.
Avenue Ariane, 7
B-1200 Brussels - BELGIUM

Vervang Nr: **P.000882.1512** Schaal: **1/500** Aant. Folds: **006** Formaat: **A1**

Instituut: **P.000882.1512** Technische Onderverdeling: **N41D** Alender

Projectcode: **WINDDEV** Type: **514** Volgnummer: **1264361** Folio: **006** Rev: **00**

Extrems Verwijzing: Vertrouwelijkheidsniveau:

Dit document is eigendom van Tractebel Engineering; het is verboden het te kopiëren of aan derden af te staan zonder voorafgaande toestemming

This document is fully signed at this revision