
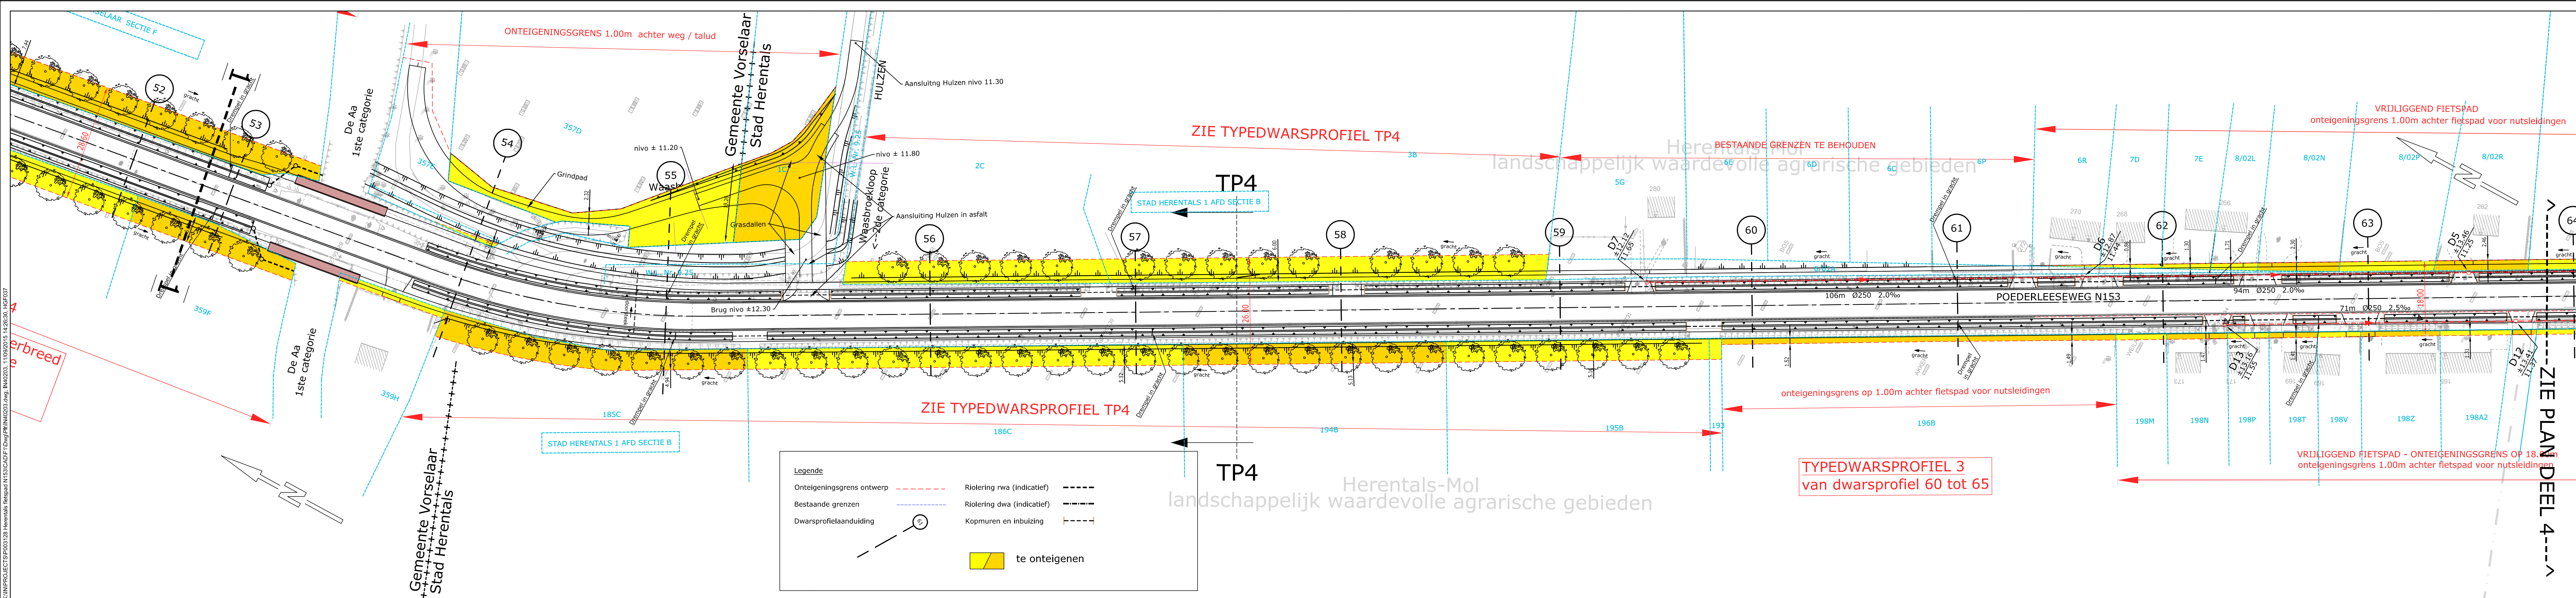
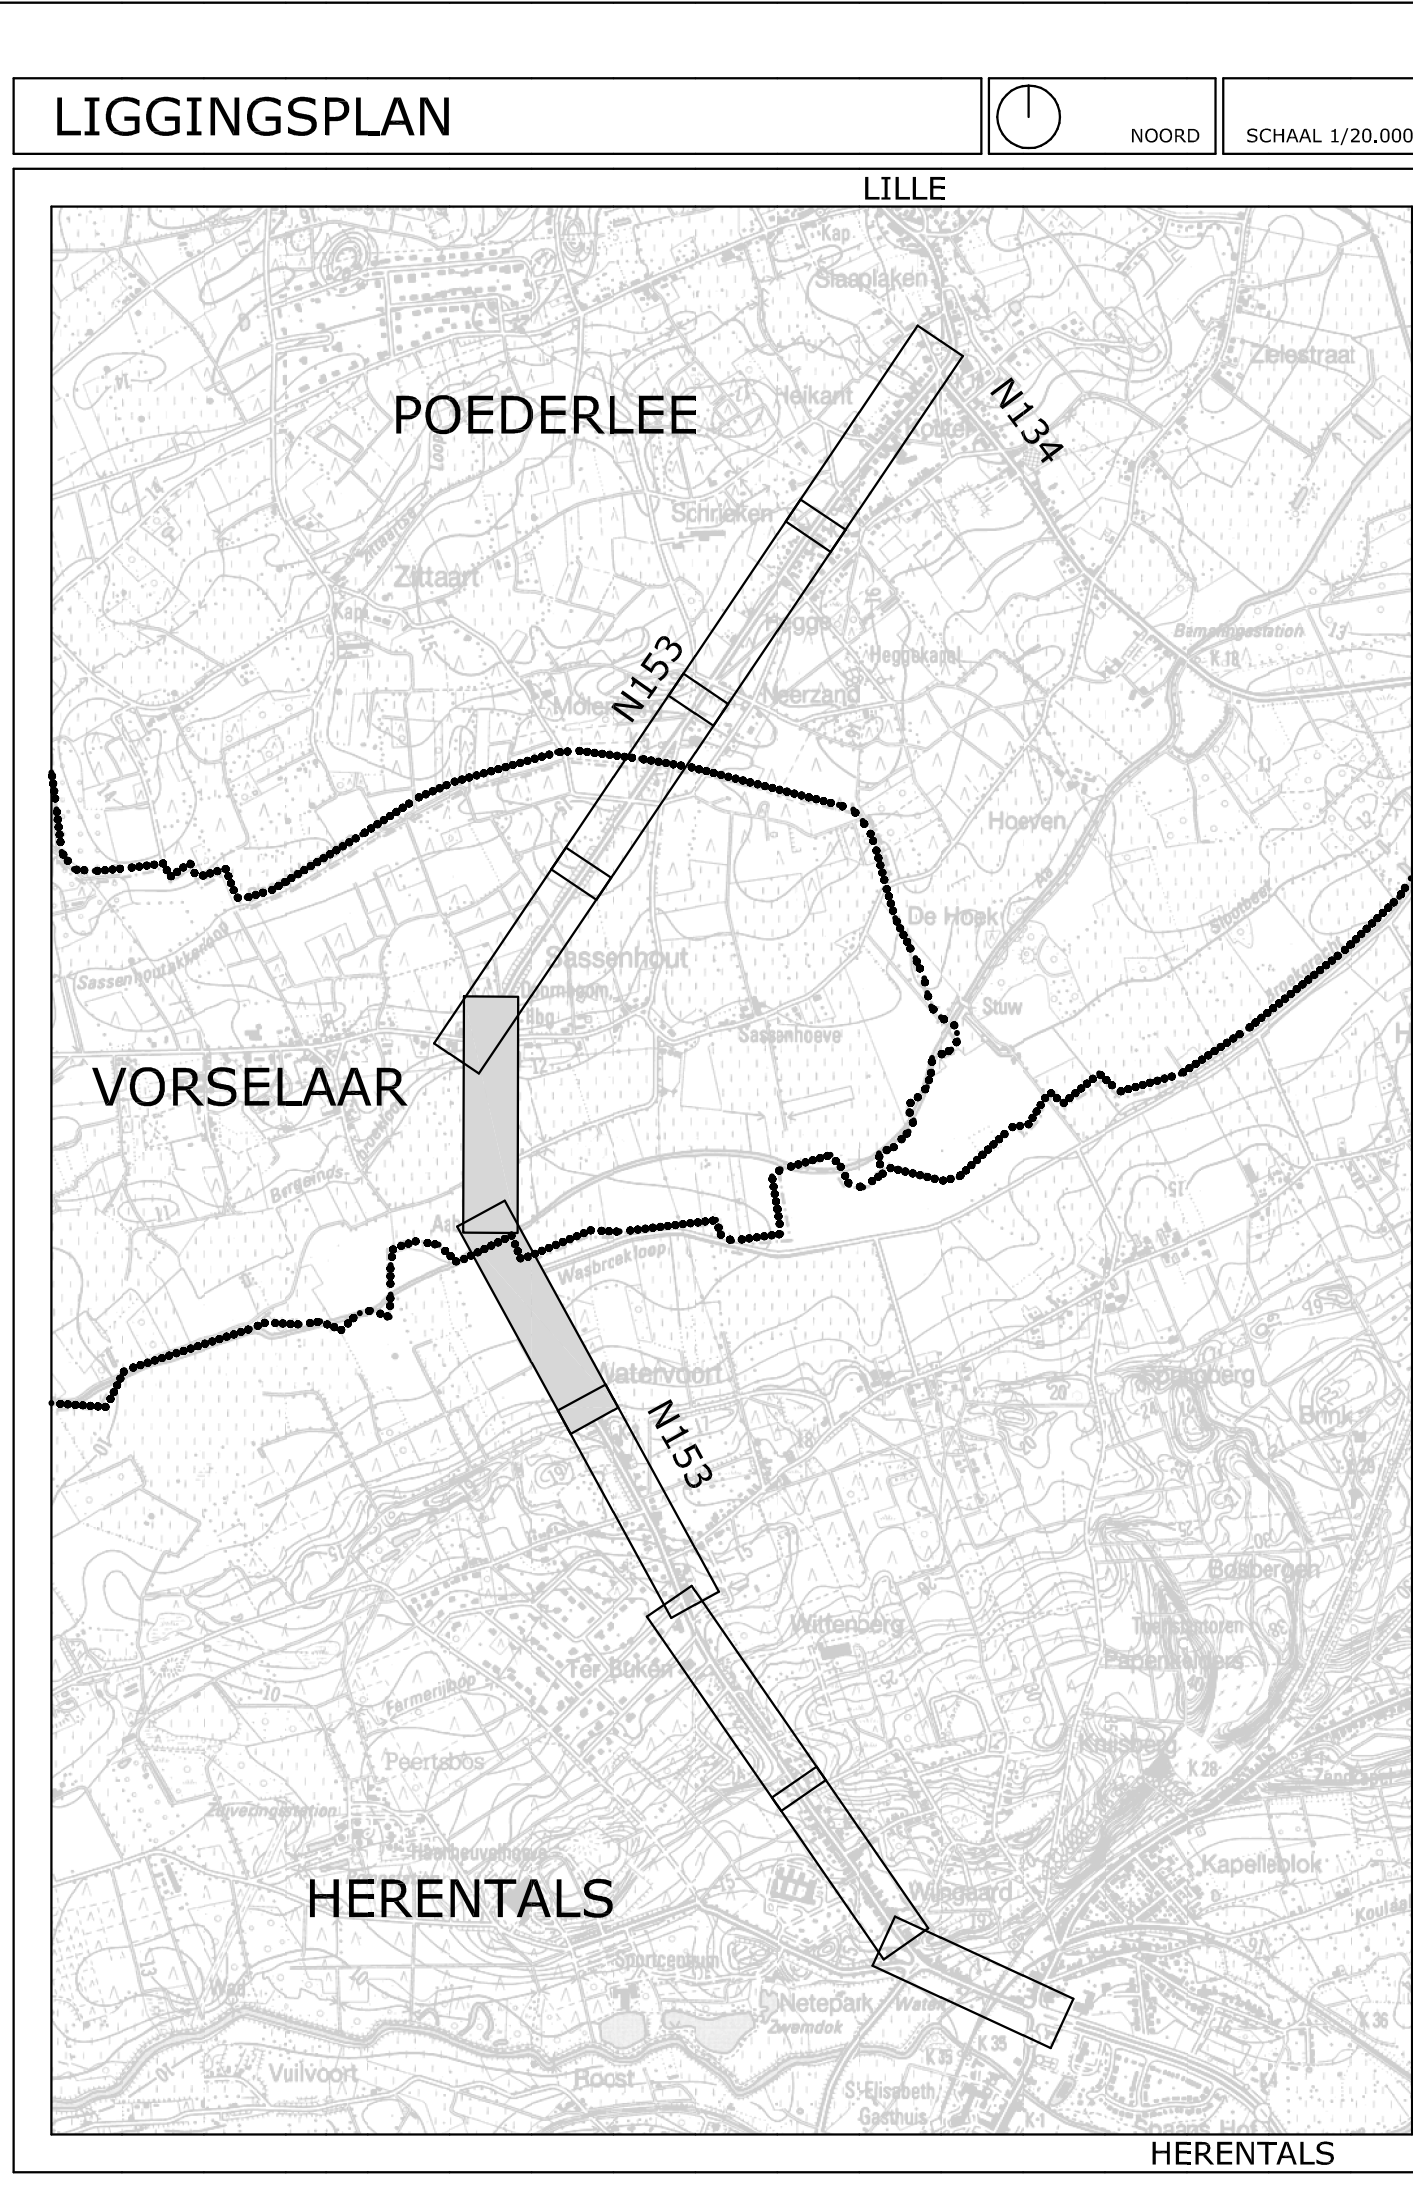


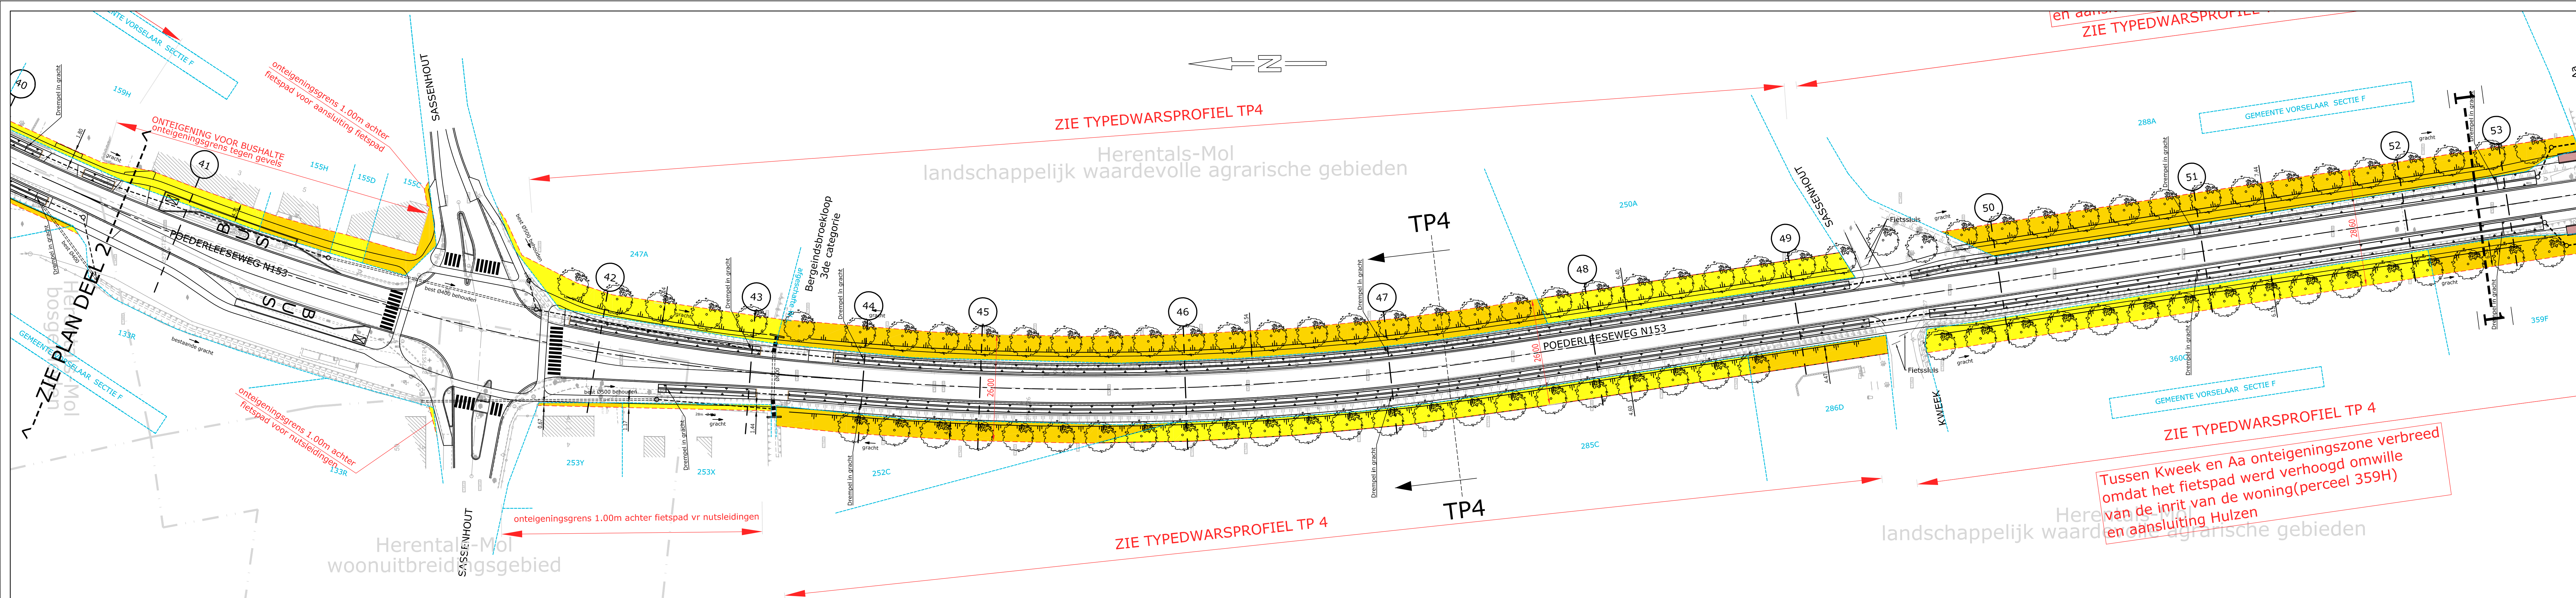

VLAAMSE OVERHEID
AGENTSCHAP WEGEN EN VERKEER
Wegen en Verkeer Antwerpen
Lange Kievitstraat 111-113 bus 41, 2018 Antwerpen
Tel. 03 224 68 11 - fax. 03 224 68 99
e-mail: wegen.antwerpen@vlaanderen.be

Studiebureau	Projectnummer	Dossiernummer	Besteknummer
TECHNUM SMART & SUSTAINABLE INFRASTRUCTURE	plotbestand IN40203	Cad-bestand IN40203	

Opgesteld door de verantwoordelijke ingenieur, Antwerpen.

Ir. Voornaam Naam

Ir. Henk Keymeulen

Gezien en voorgesteld door het afdelingshoofd, Antwerpen.

Aangebrachte wijzigingen

Ind.	Aard	Datum
1	GBC 18.12.2012	
2	PAC 21.02.2013	
3	ONTEIGENING OVERLEG 08.05.2014	
4	OPMERKINGEN VERSLAG 07.05.14	
5	AANP. GRACHTEN (FV, INFILTR. PROEVEN)	09/01/15

GEWESTWEG N153

Herentals-Brecht

Aanleg fietspaden N153
Herentals-Vorseelaar-Lille
ONTWERP
ONTEIGENINGSPLAN
GRONDPLAN DEEL 3

Algem. plan	Prijs	Schaal	Kilometerpunten
1.47x0.89 = 1.31m2		1/500	van 2.4 tot 7.6