
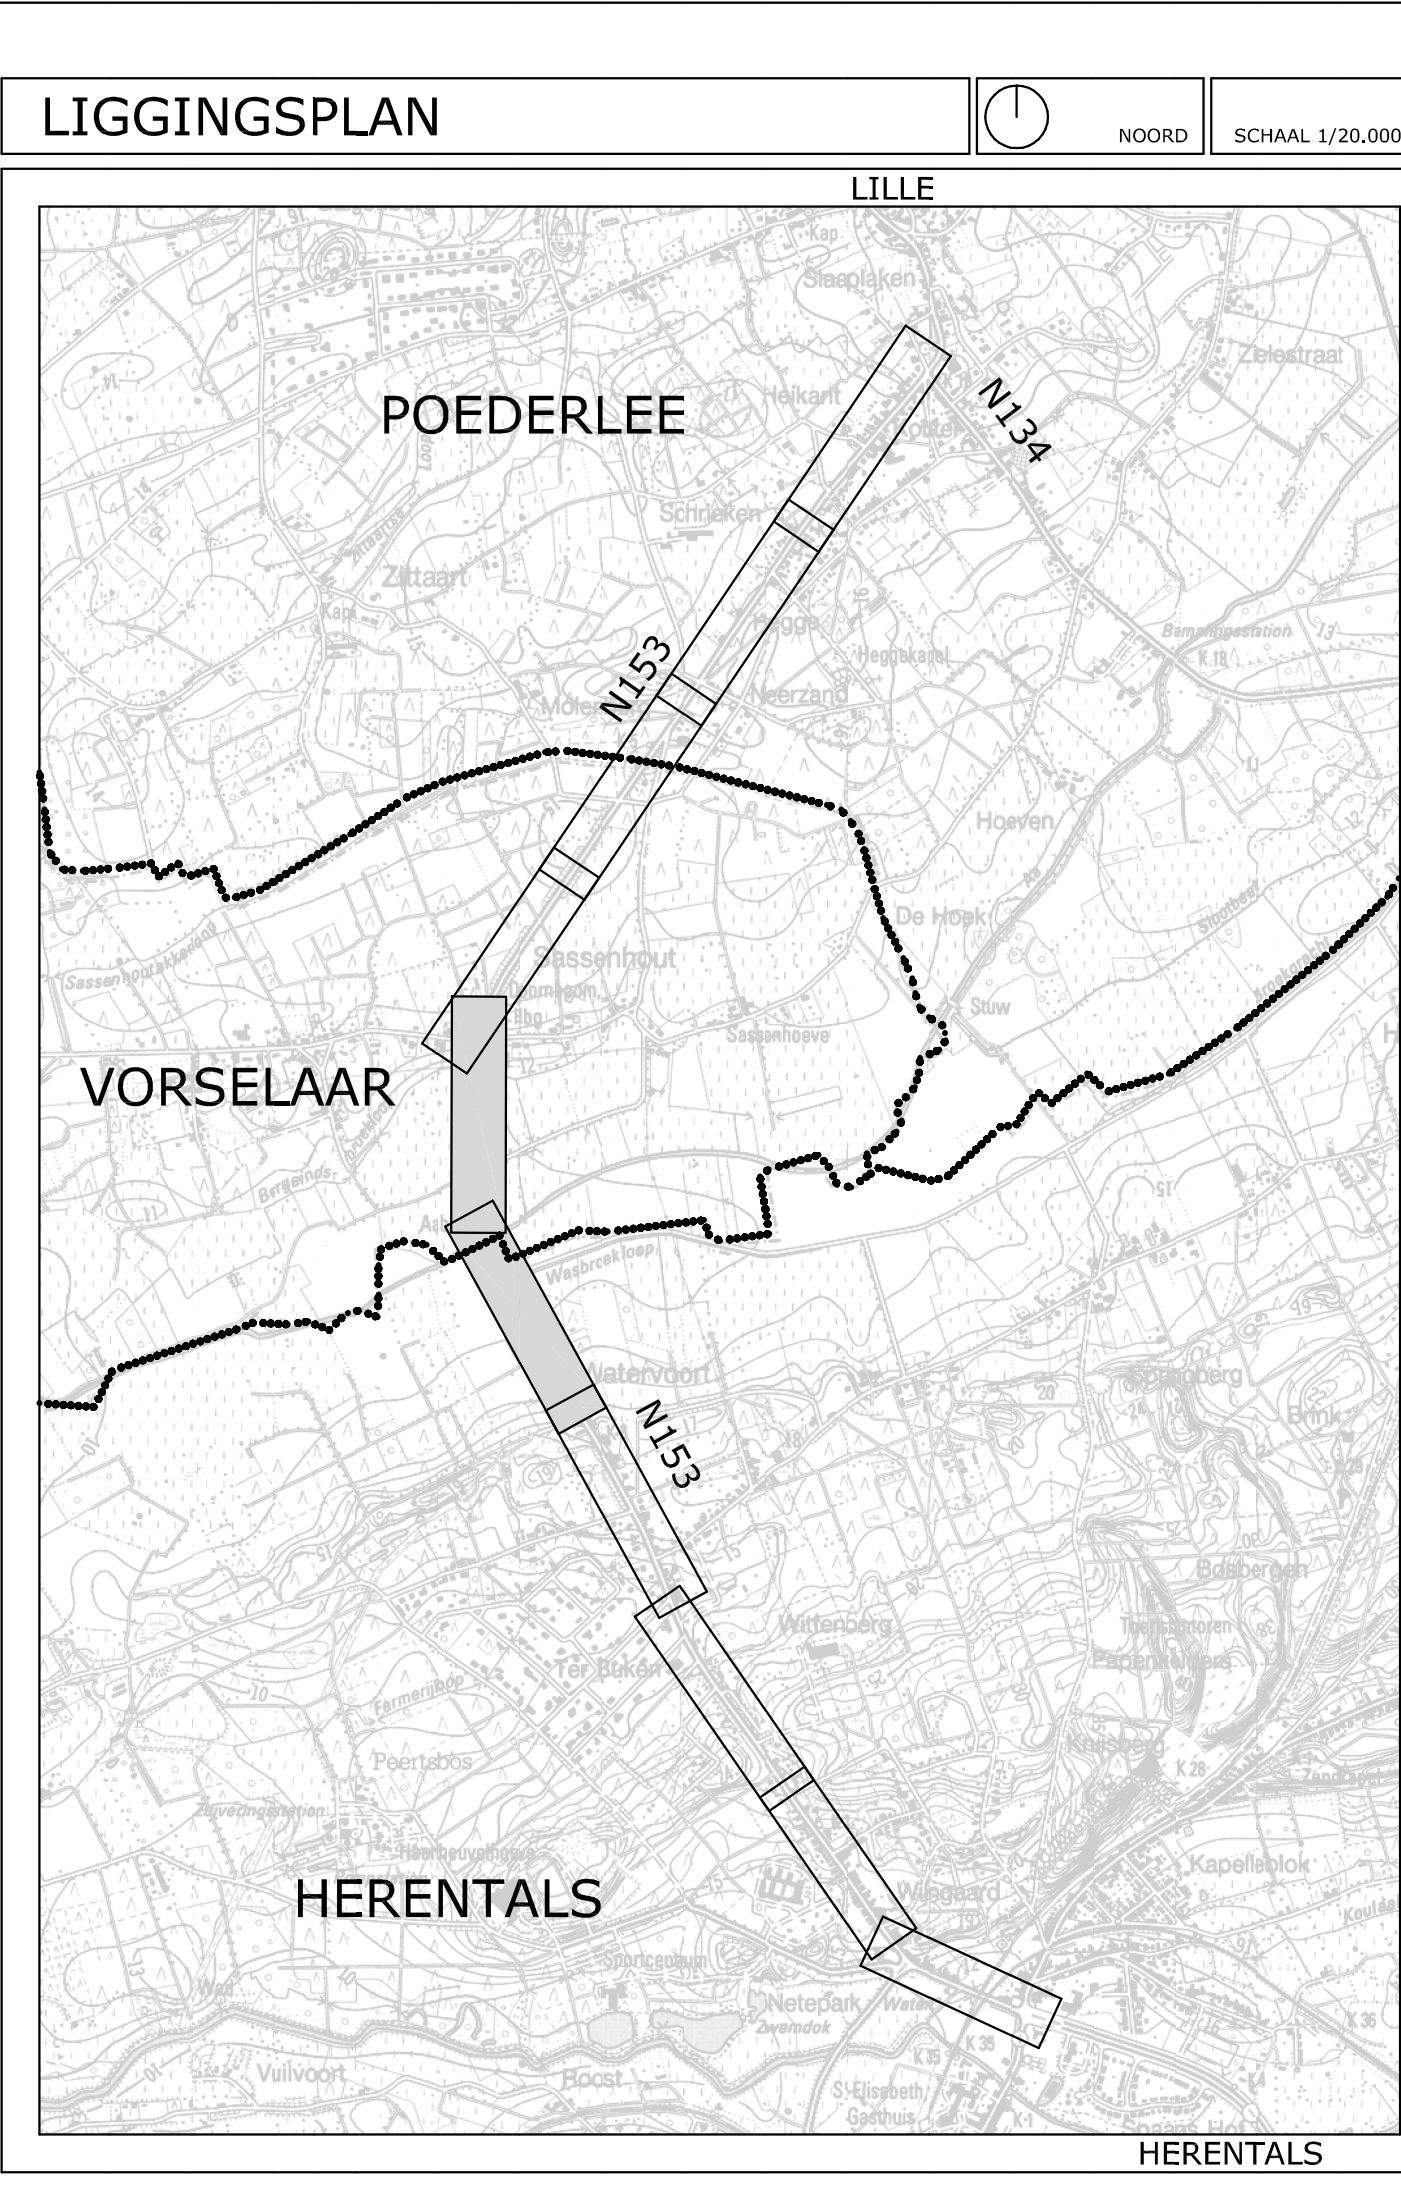
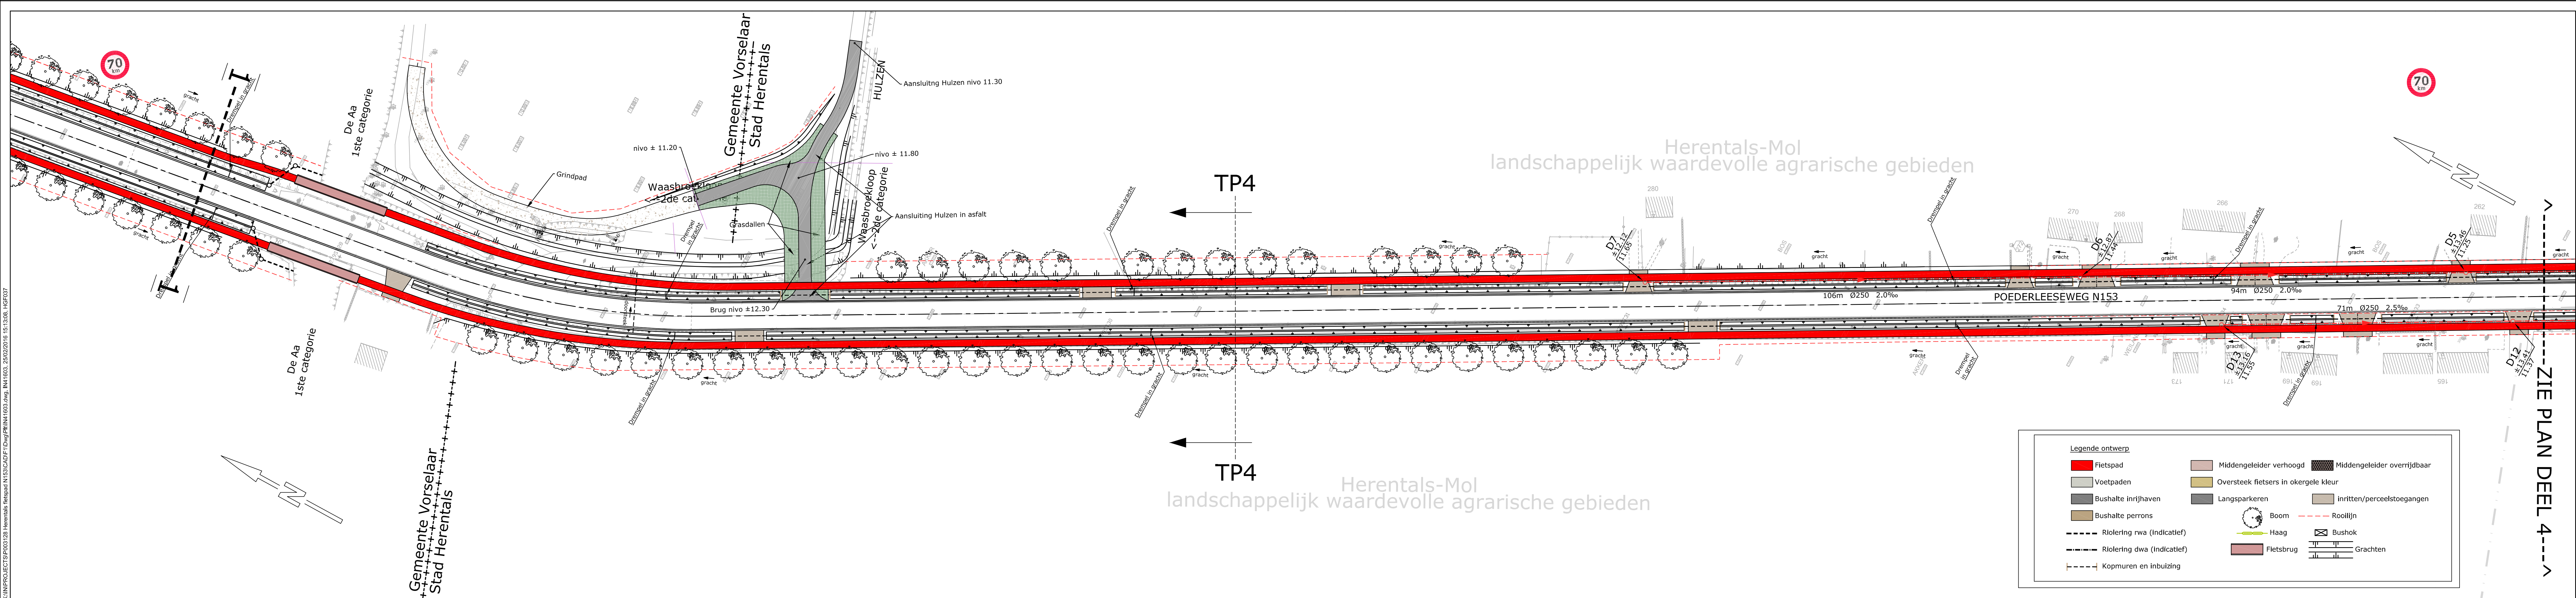


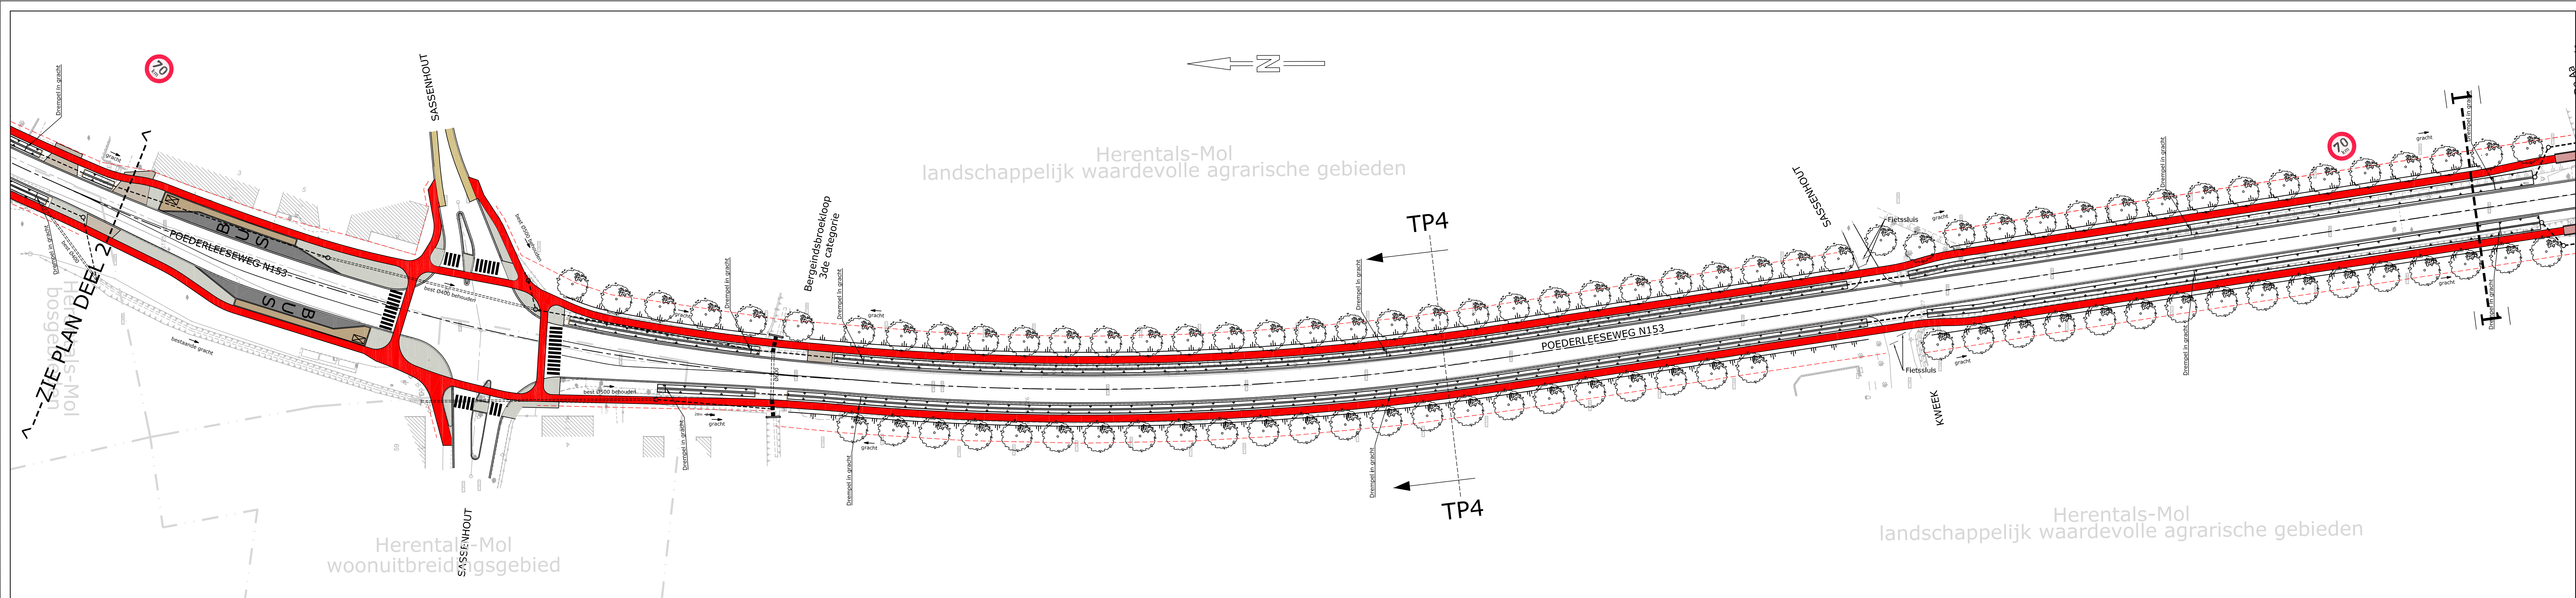

VLAAMSE OVERHEID AGENTSCHAP WEGEN EN VERKEER Wegen en Verkeer Antwerpen Lange Kievitstraat 111-113 bus 41, 2018 Antwerpen Tel. 03 224 68 11 - fax. 03 224 68 99 e-mail: wegen.antwerpen@vlaanderen.be					
Studiebureau TECHNUM SMART & SUSTAINABLE INFRASTRUCTURE	Projectnummer plotbestand IN41603	Dossiernummer Cad-bestand IN41603	Besteknummer		
Opgesteld door de verantwoordelijke ingenieur, Antwerpen, I. Voornaam Naam		Nummer van het plan entiteitscode prefix volgnummer fase index Datum opmaak: Aangebrachte wijzigingen Ind. Aard Datum 1 EERSTE UITGAVE 23-02-16			
Gezien en voorgesteld door het afdelingshoofd, Antwerpen, I. Henk Keymeulen					
GEWESTWEG N153					
Herentals-Brecht					
Aanleg fietspaden N153 Herentals-Vorselaar-Lille ONTWERP PLAN DER WERKEN GRONDPLAN DEEL 3					
Afmetingen plan 1.47x0.89 = 1.31m2	Prijs	Schaal 1/500	Kilometerpunten van 2.4	tot 7.6	