
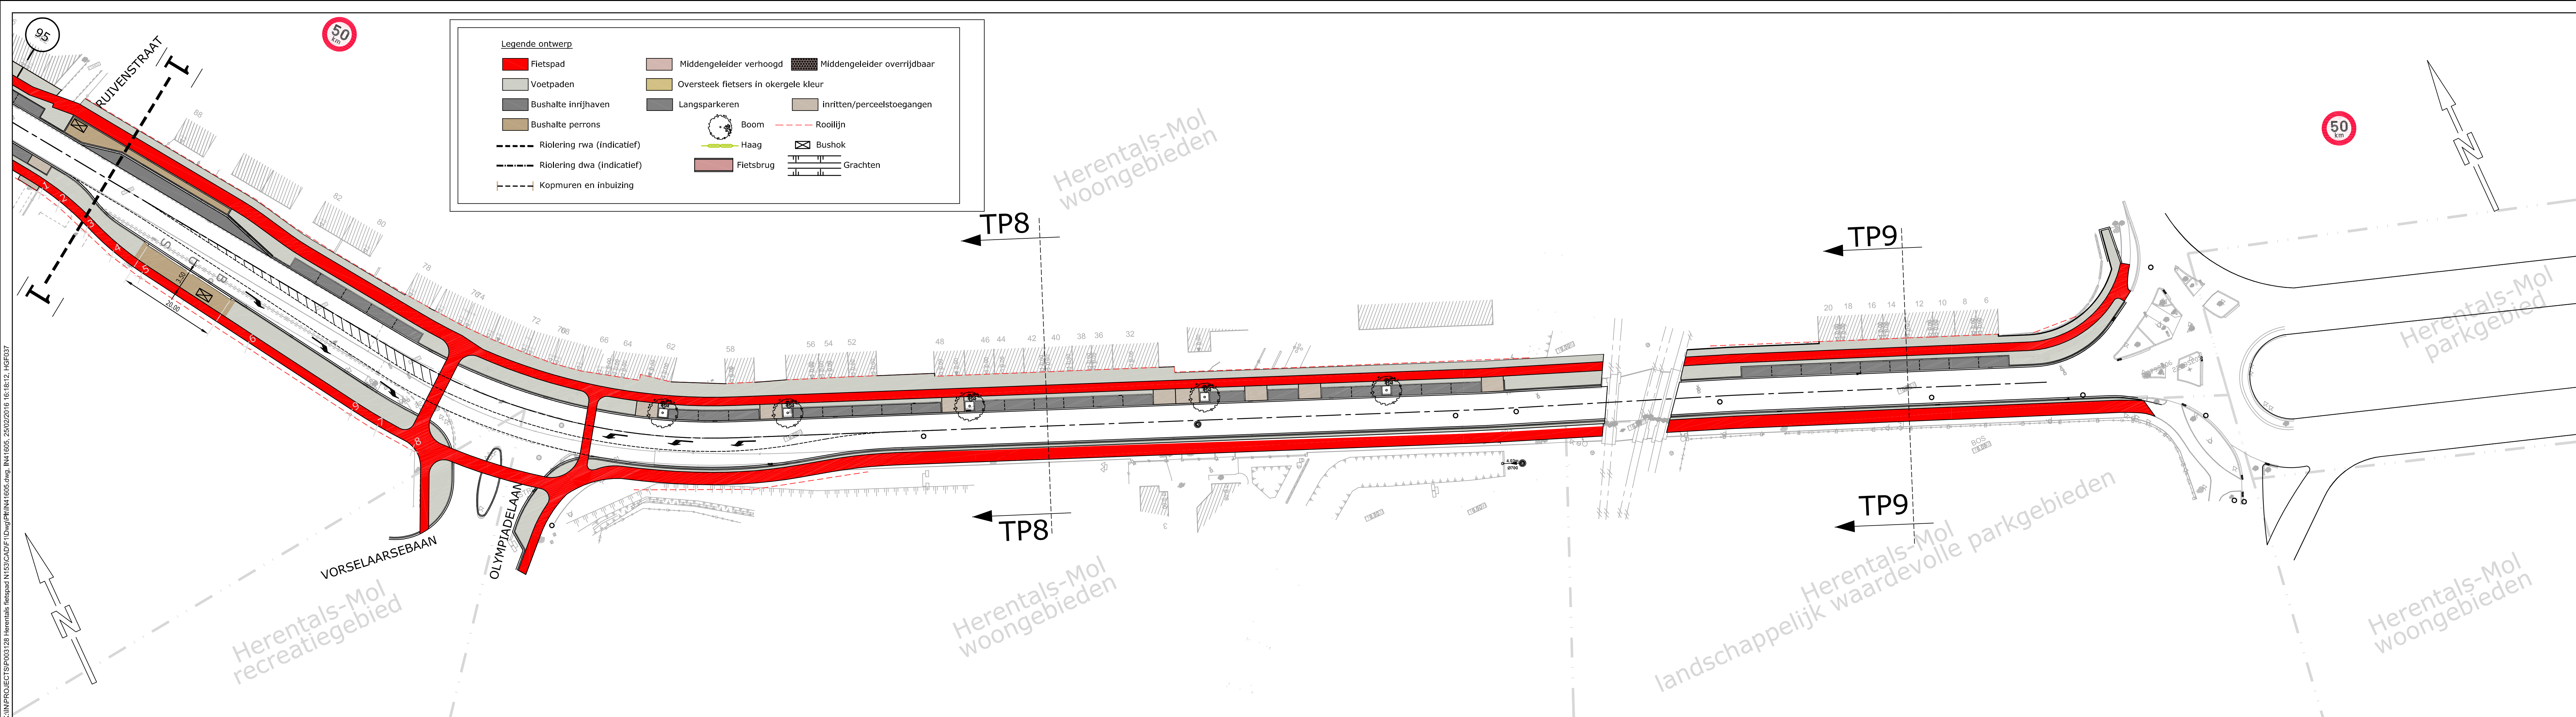
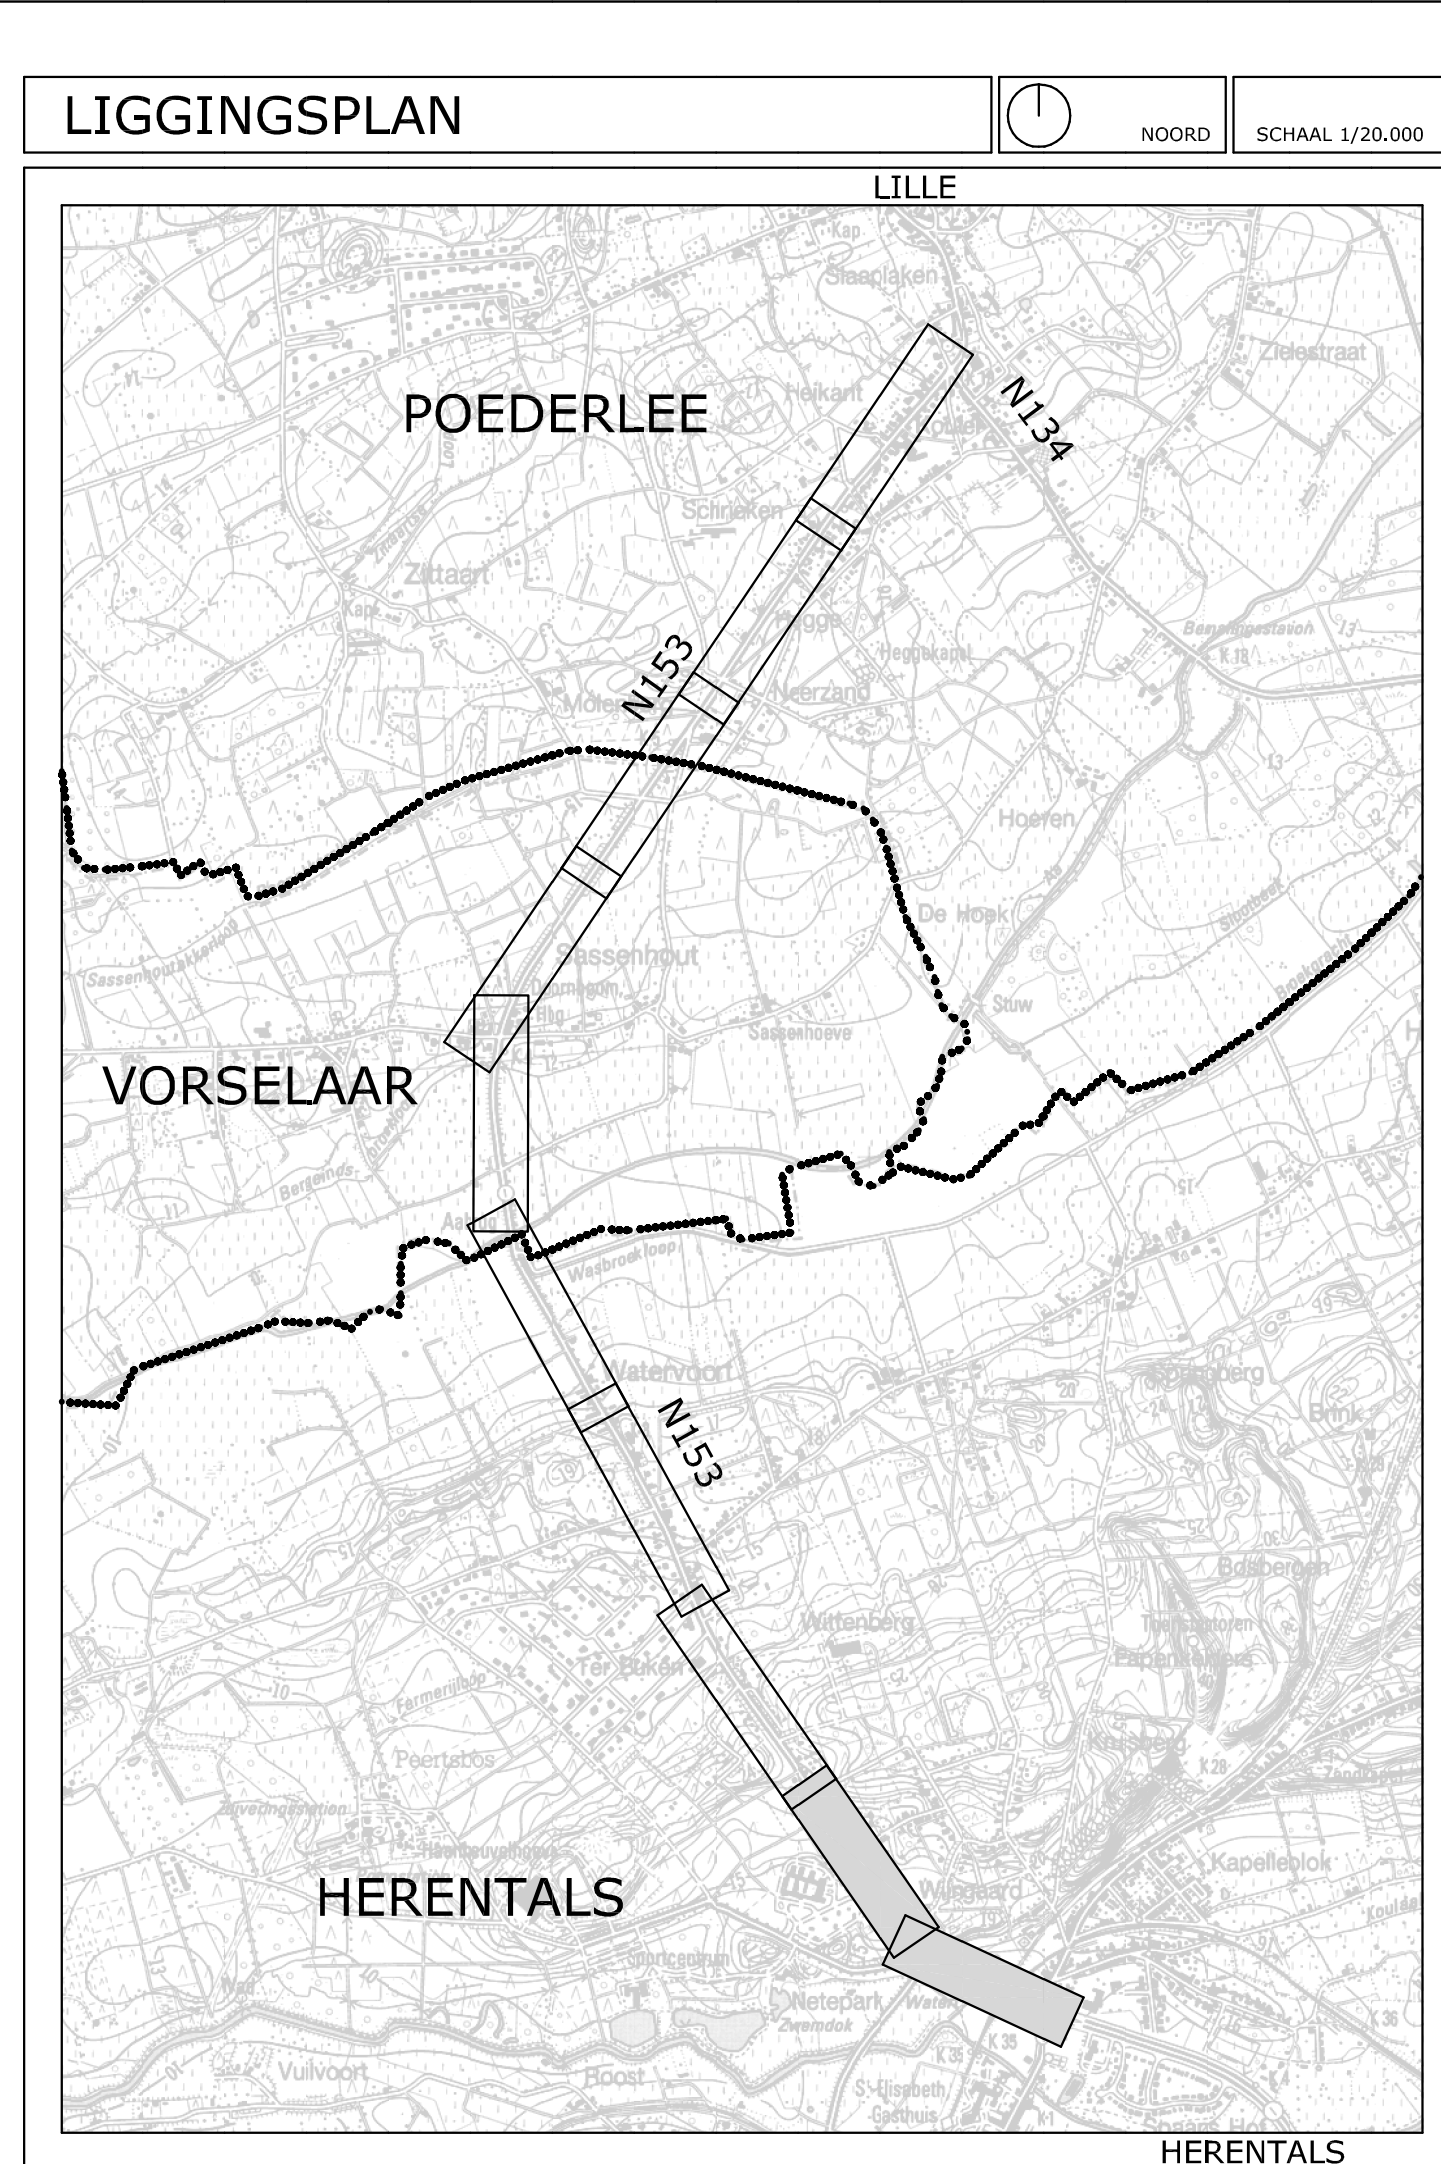


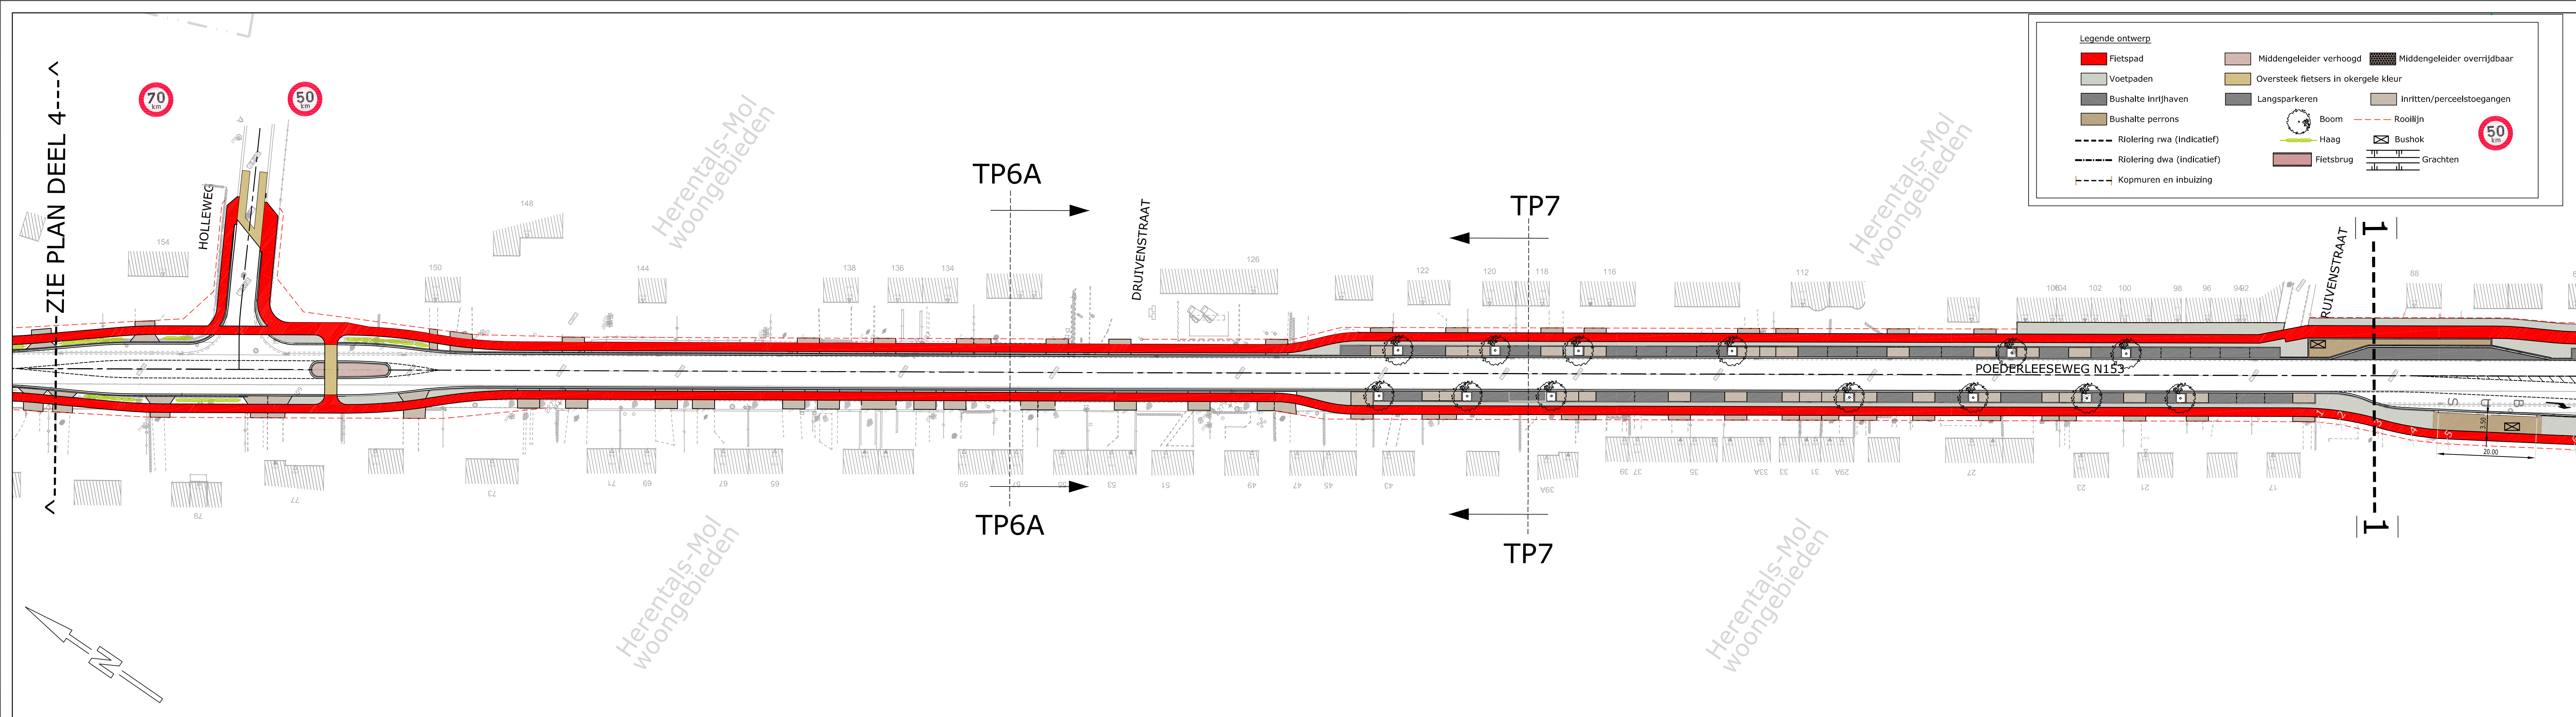

VLAAMSE OVERHEID

AGENTSCHAP WEGEN EN VERKEER

Wegen en Verkeer Antwerpen

Lange Kievitsstraat 111–113 bus 41, 2018 Antwerpen

Tel. 03 224 68 11 – fax. 03 224 68 99

e-mail: wegen.antwerpen@vlaanderen.be

agentschap
Wegen en Verkeer

Studiebureau

TECHNUM
SMART & SUSTAINABLE INFRASTRUCTURE

Opgemaakt door de verantwoordelijke Ingenieur.
Antwerpen,

Ir. Voornaam Naam

Gezien en voorgesteld door het afdelingshoofd,
Antwerpen,

Ir. Henk Keymeulen

Projectnummer Dossiernummer Besteknummer

plotbestand

IN41605

Cad-bestand

IN41605

Numerum van het plan

entiteitscode prefix volgnummer fase index

Datum opmaak:

Aangebrachte wijzigingen

Ind. Aard Datum

1 EERSTE UITGAVE 23-02-16

GEWESTWEG N153

Herentals-Brecht

Anleg fietspaden N153
Herentals-Vorselaar-Lille

ONTWERP

PLAN DER WERKEN

GRONDPLAN DEEL 5

PRIJF: TE:
P003128

PRIJF: TE:
IN41605

Afmetingen plan
1.26x0.59 = 0,75m2

Prijs

Schaal
1/500

Kilometerpunten

van 2,4 tot 7,6