

datum	15-12-2010
schaal	1/500
blad/aantal	1/2
plotgegevens	HP1050
getekend	DP/AD

bestandslocatie	datum	wijzigingen
G:\Herental\350116\350116_RUP_07.dwg	juli 2011	I.v.v. voorlopige vaststelling 22-09-2011
	01-08-2011	I.v.v. voorlopige vaststelling 22-09-2011
	14-02-2012	I.v.v. definitieve vaststelling 22-03-2012
"Vlaamse Codex Ruimtelijke Ordening"	12-03-2012	I.v.v. definitieve vaststelling 22-03-2012

Dit plan werd opgemaakt met de grootst mogelijke aandacht voor nauwkeurigheid. Deze gegevens kunnen echter enkel aangewend worden voor de opmaak van bestemmingsplannen. Een opmeting ter plaatse kan eventueel meer nauwkeurigheid bijbrengen.

provinciaal ruimtelijk uitvoeringsplan

PRUP VAN ENDE & ROXY

Grafisch verordenend plan


Gezien en definitief vastgesteld door de provincieraad van Antwerpen van 22 maart 2012

De Provinciegriffier,	De Voorzitter,
D. Toelen	L. Neefs

Ruimtelijke planner:
Sijm Sneyers

Johan Van Opstal

Dienst Ruimtelijke Planning

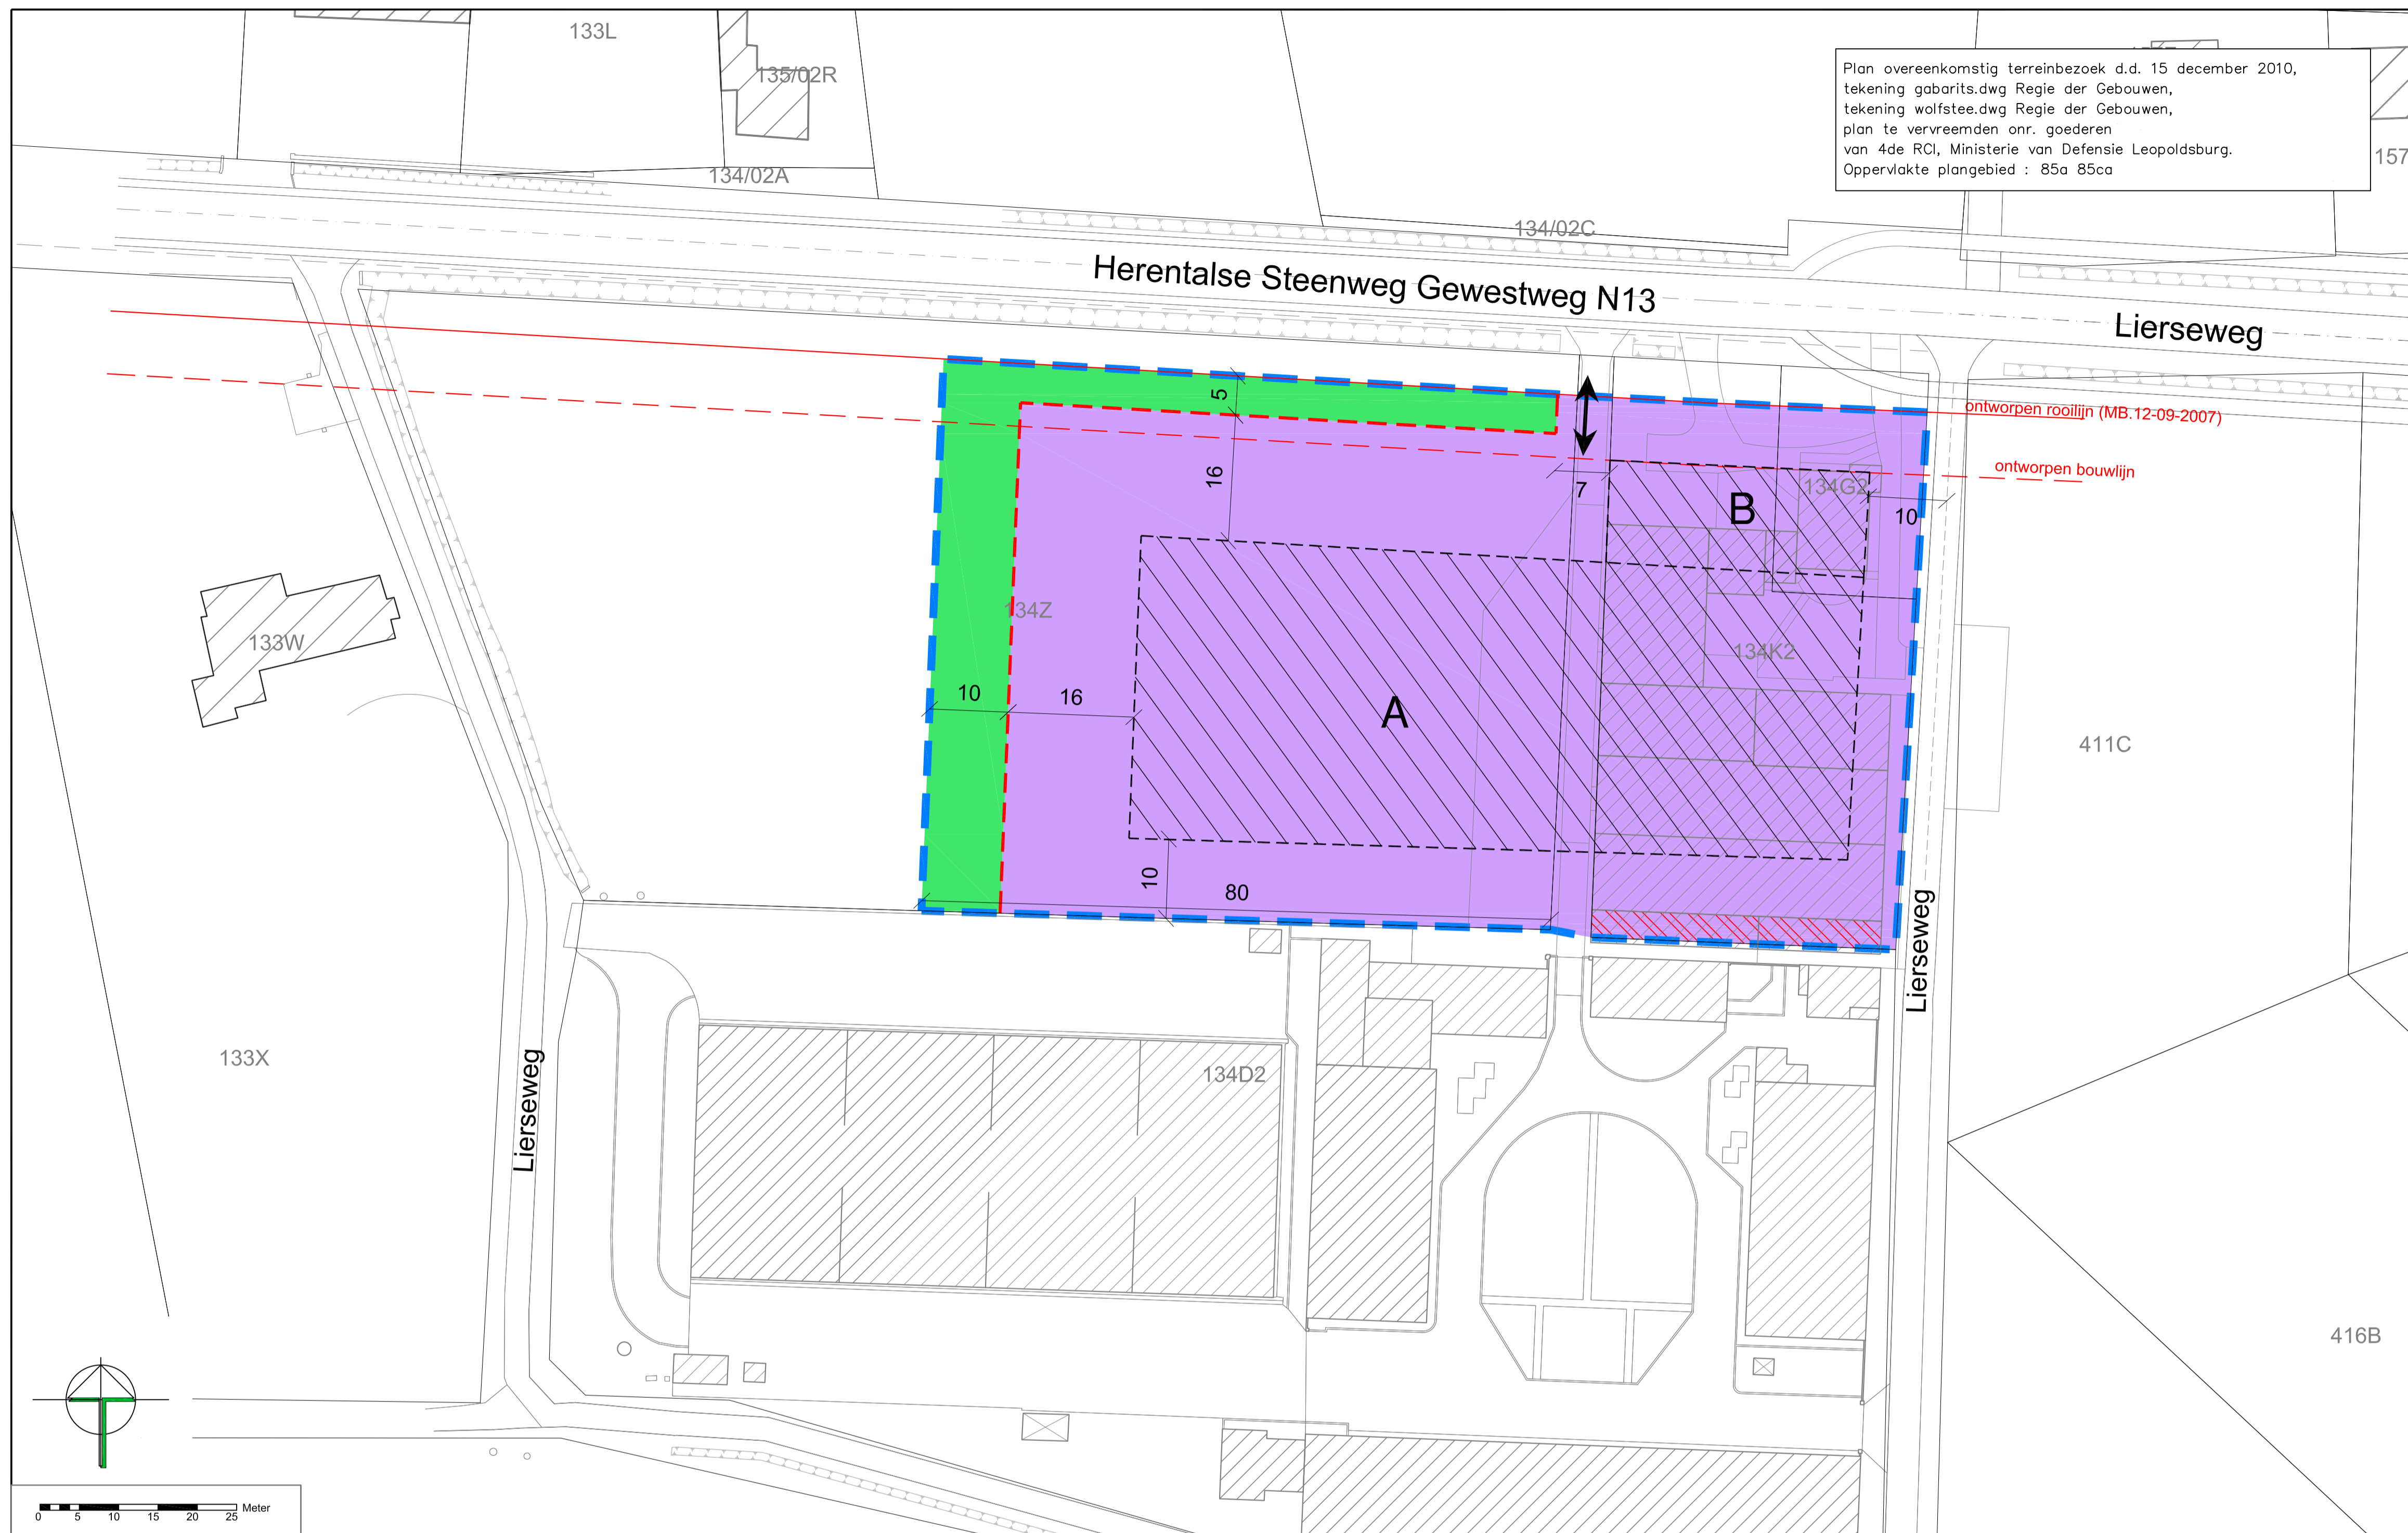

Plan overeenkomstig terreinbezoek d.d. 15 december 2010, tekening gabarits.dwg Regie der Gebouwen, tekening wolfstee.dwg Regie der Gebouwen, plan te vervreemden onr. goederen van 4de RCI, Ministerie van Defensie Leopoldsburg. Oppervlakte plangebied : 85a 85ca

LEGENDE GRAFISCH VERORDENEND PLAN

- grens PRUP
- - - grens bestemmingsstrook

artikel ① zone voor bedrijvigheid (categorie van gebiedsaanduiding 'bedrijvigheid')

- art. 1.1: zone voor bedrijfsbebouwing (overdruk)
- art. 1.2: zone voor gerelateerde functies en bedrijfswoning (overdruk)
- art. 1.3: ontsluiting bedrijfssite (indicatieve aanduiding)
- art. 1.4: af te breken bebouwing (overdruk)

artikel ② zone voor groenbuffer (categorie van gebiedsaanduiding 'bedrijvigheid')

LEGENDE ONDERLIGGENDE REFERENTIEPLAN

- kadastrale perceelsgrens
- 1686K kadastrale perceelsnummer
- ▨ bebouwing
- ⊠ bergplaats, open loods