
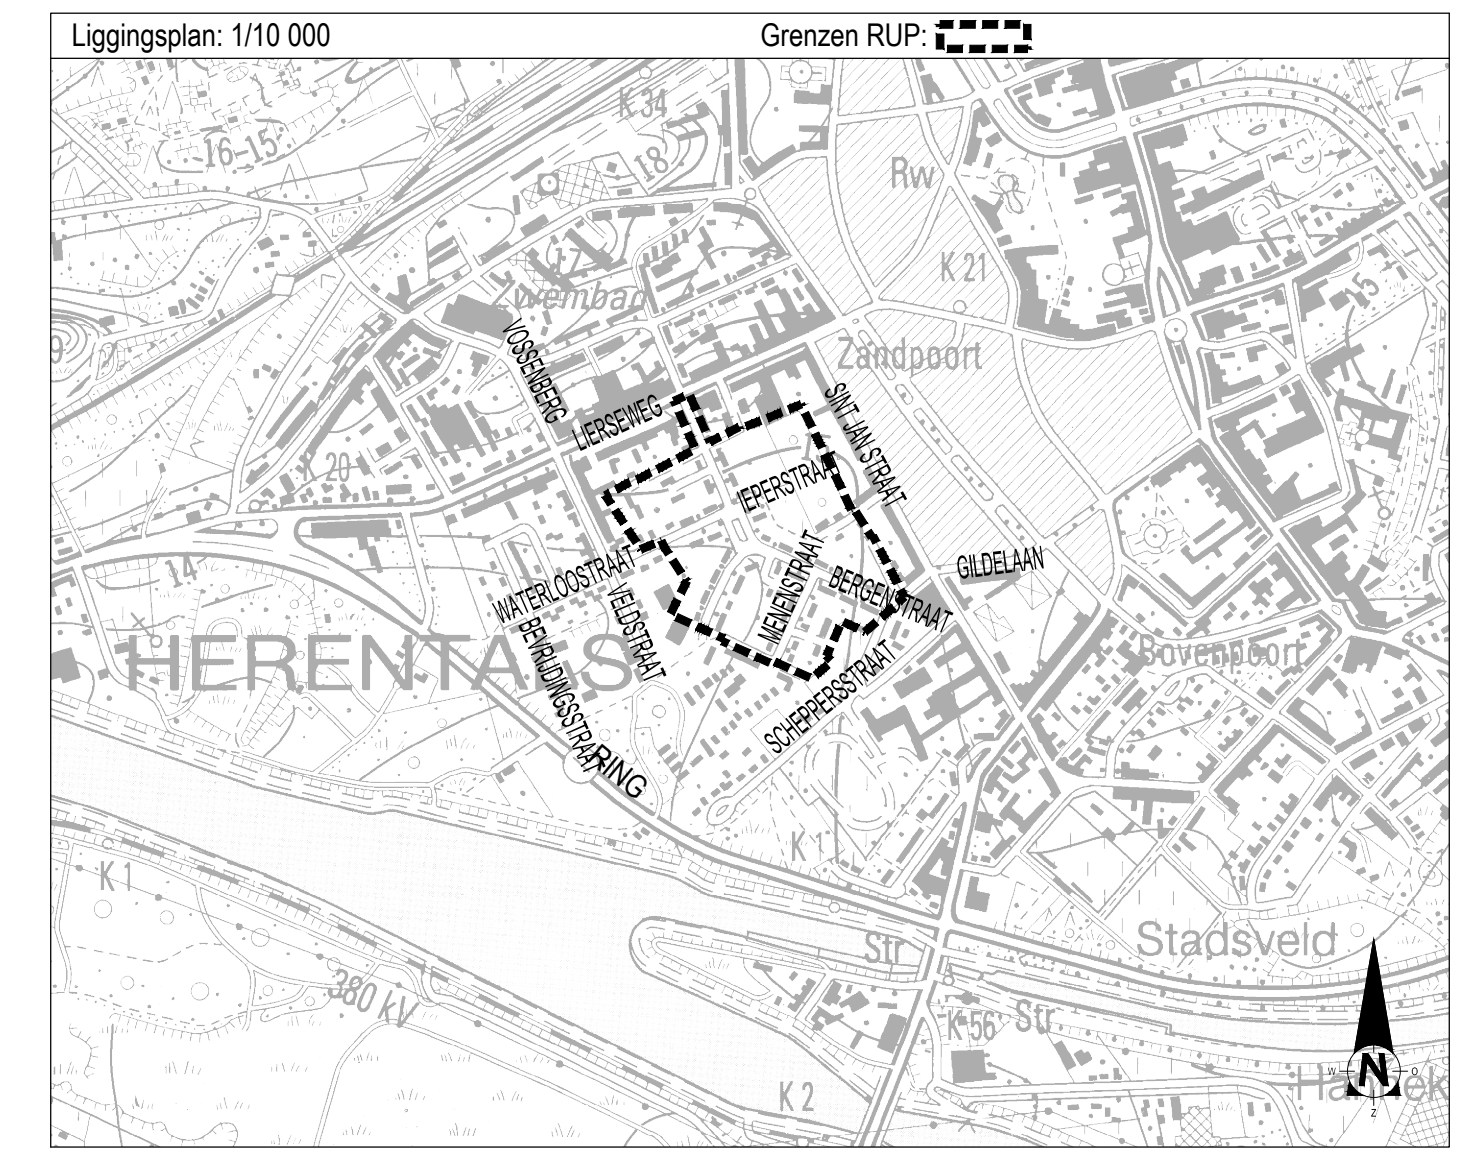


Legende:

	Perceelsgrens		Bestaande bebouwing		Grens militaire wijk
	Bestaande openbare weg		Gebied buiten militaire wijk		Grens Ruimtelijk Uitvoeringsplan
	woningen		stedelijk wonen		Verkeerstechnische functies
	zone voor aanbouwen aan woningen		gebied voor bijzondere bebouwingwijze		Artikel 11 Openbare weg
	voor- en zijtuinen		openbaar groen		Artikel 12 Ontsluitingen
	zone voor carport				bestaande openbare weg
	achtertuinten				te realiseren openbare weg
	zone voor dagrecreatie met openbaar karakter, garages / parking en volkstuinten				ontsluiting voor gemengd verkeer
					optionele ontsluiting voor voetgangers / fietsers
					verplichte ontsluiting voor voetgangers / fietsers
					optionele ontsluiting voor voetgangers / fietsers

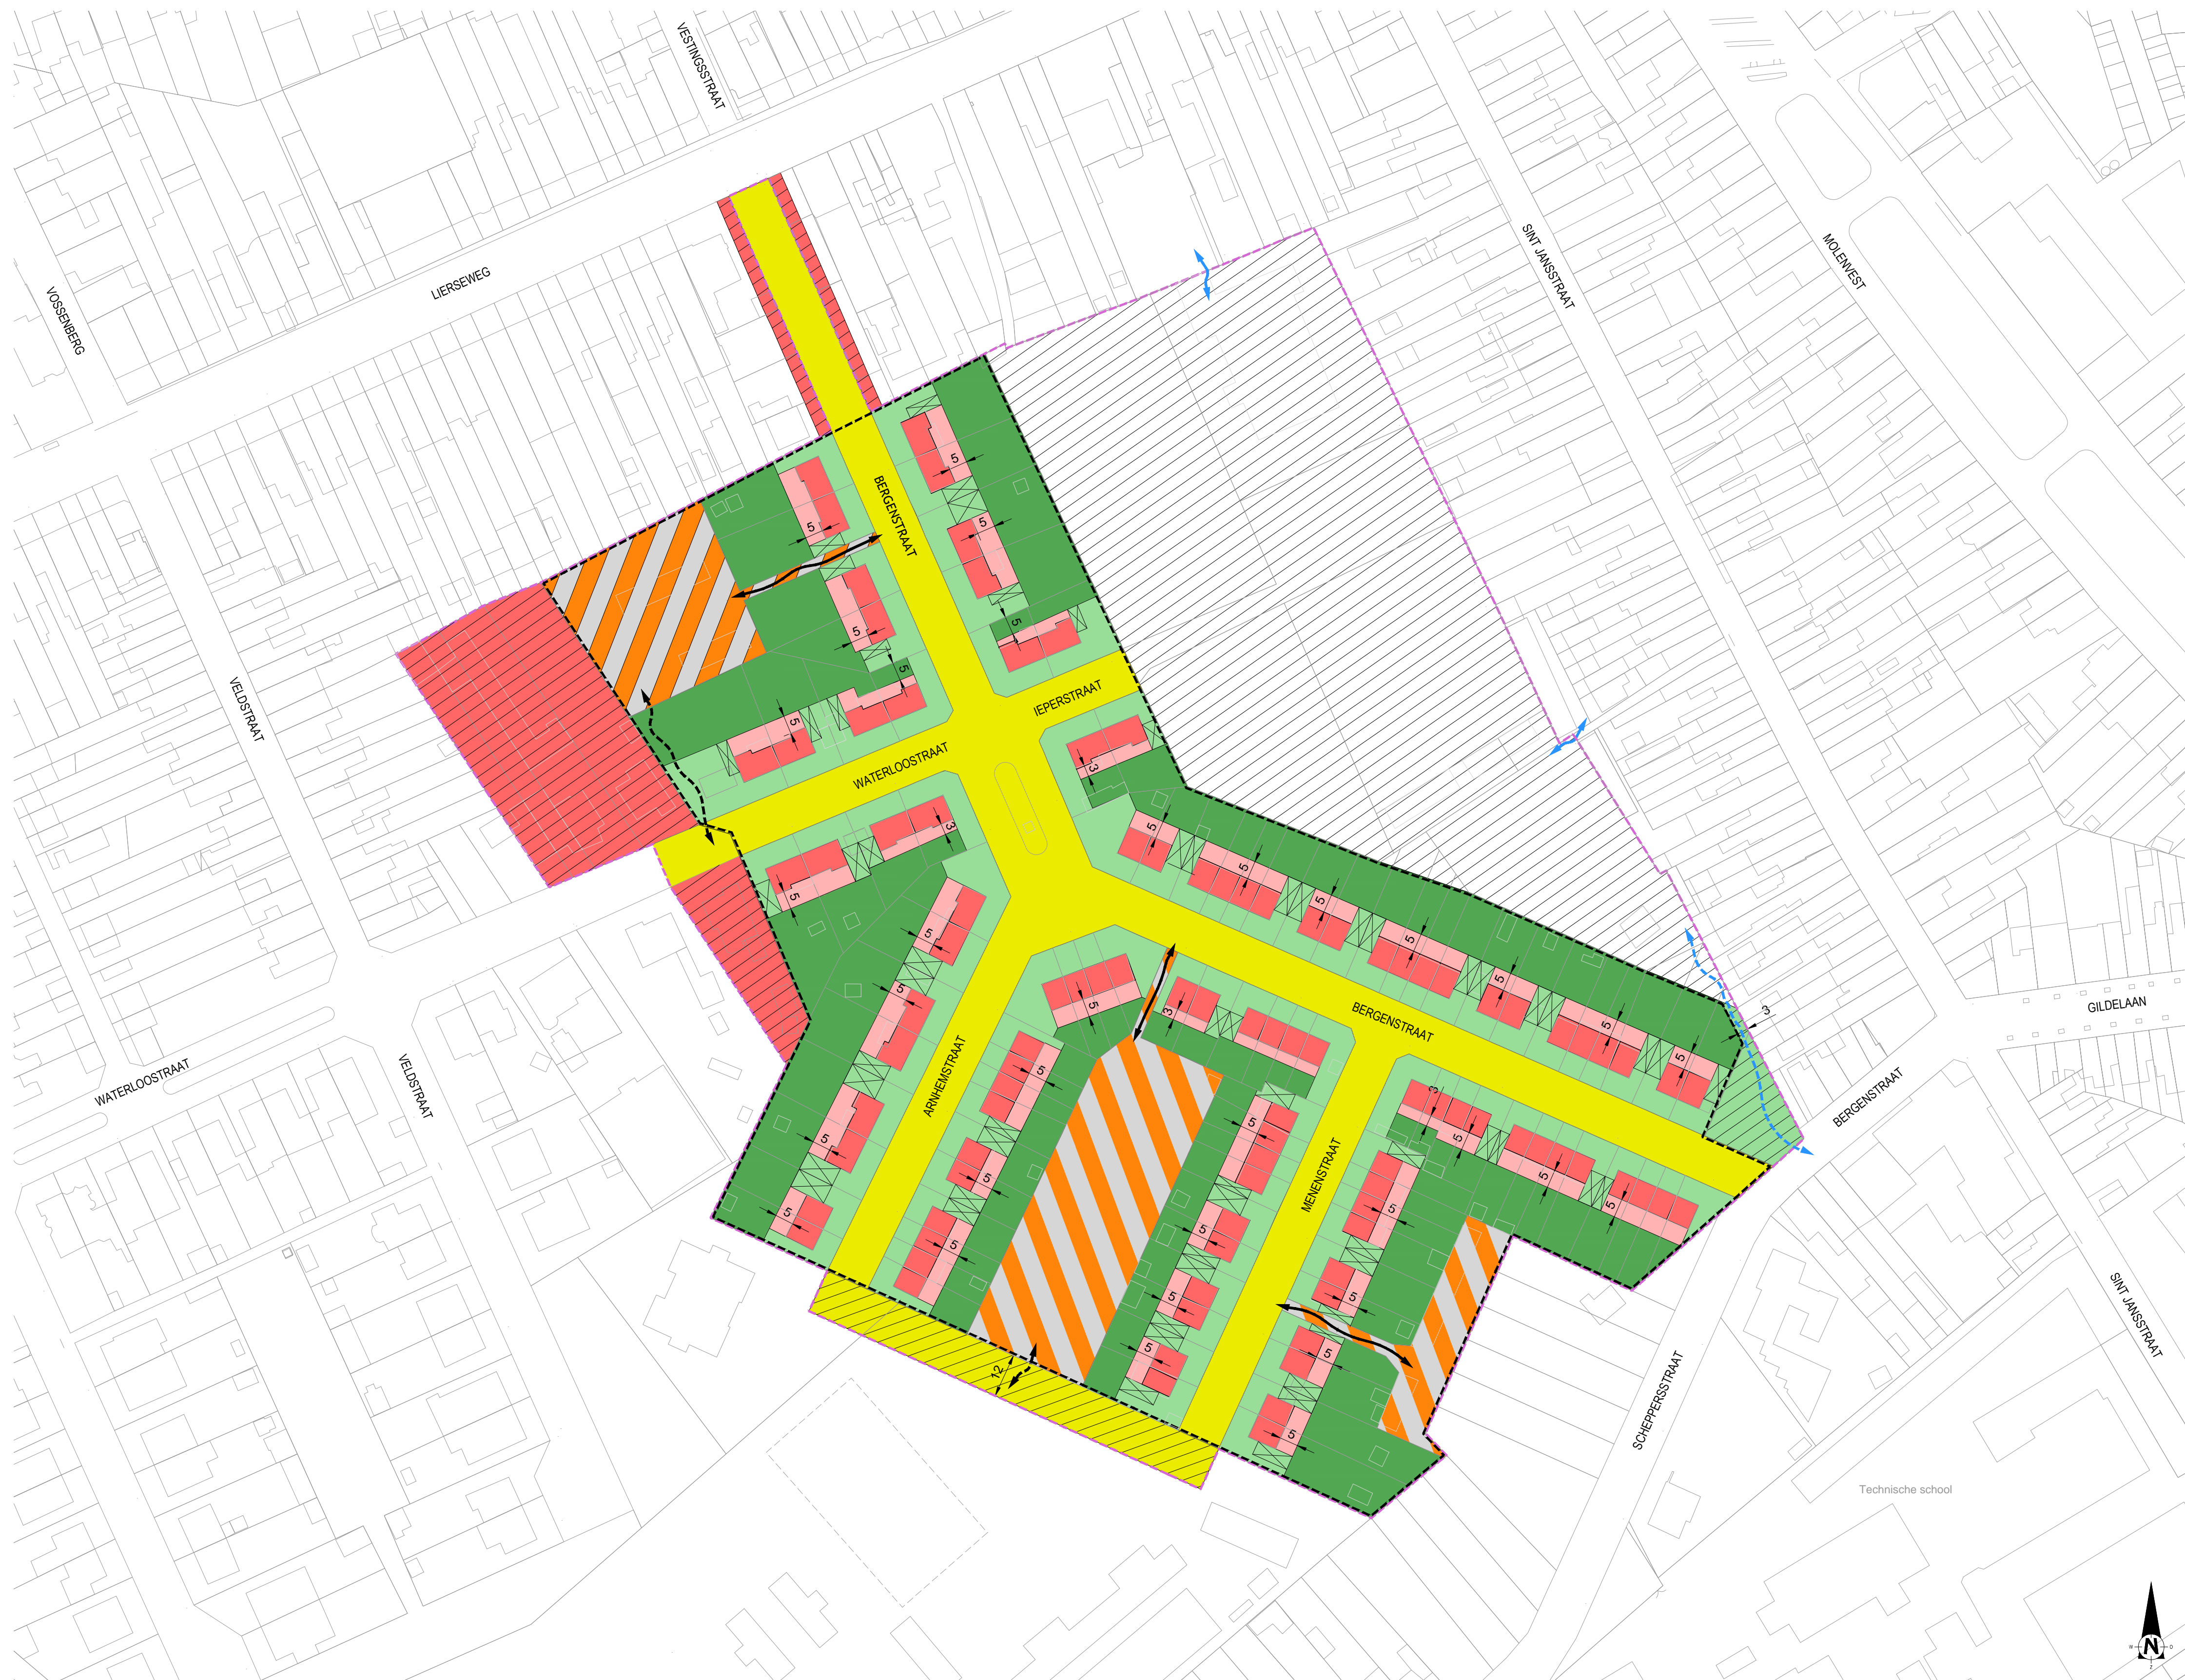

**GEMEENTELIJK RUIMTELIJK UITVOERINGSPLAN
'ENGELSE WIJK'**

Provincie : Antwerpen Stad : Herentals

VERORDENEND GRAFISCH PLAN

Voorlopige goedgekeurd door de gemeenteraad van Herentals dd. ... / ... / ...

Bij bevel: De voorzitter van de gemeenteraad,
De secretaris,

Het college van burgemeester en schepenen van Herentals bevestigt dat onderhavig plan 'Verordenend grafisch plan' ter inzage van het publiek werd neergelegd gedurende het openbaar onderzoek van ... / ... / ... tot ... / ... / ...

Bij bevel: De burgemeester,
De secretaris,

Definitieve vaststelling door de gemeenteraad van Herentals dd. ... / ... / ...

Bij bevel: De voorzitter van de gemeenteraad,,
De secretaris,

Goedkeuring door de bestendige deputatie van de provincie Antwerpen in zitting van dd. ... / ... / ...

Bij bevel: De gouverneur,
De provinciegriffier,

Opgemaakt: 08 / 04 / 2013 Referentie: 10102107.06
Aanpassing: ... / ... / ...

Opgemaakt door:
bvba Advies Ruimtelijke kwaliteit
Augustijnenlaan 87 bus 103
2200 Herentals
tel.: +32 (0)14 22 28 28
fax: +32 (0)14 22 28 29

Stedenbouwkundige E. Bellens
Architect - stedenbouwkundige L. Michiel