

VERBOUWING VAN ACADEMIE VOOR WOORD EN MUZIEK
HERENTALS



Bouwplaats	Academie voor woord en muziek Hikeraat 28 - 2200 Herentals T. 014 21 33 05 2 ^e Afd. sectie F nr 82e			
Bouwhier	Stadsbestuur van Herentals Augustijnenvaen 30, 2200 Herentals T. 014 28 50 50 F. 014 21 78 28			
Ontwerper	Architectuur Atelier b.v.b.a. Architecten P. Baekus en B. Callaerts Frankrijckwaai 11 a, 2200 Herentals T. 014 24 86 90 F. 014 23 16 29 E. architecturaatelier@skynet.be			
Voor akkoord De bouwheer	Voor akkoord De architect	Voor akkoord De aannemer	Wijzigingen	Datum 14 06 2005
Aantal velen: 14	Vel nr: A4	Schaal: 1:50		



- beton
- dragend metselwerk
- funderingsmetselwerk
- niet dragend metselwerk
- gevelsteen
- balk

AANBESTEDING

NIEUWE TOESTAND
GRONDPLAN BEGANE GROND

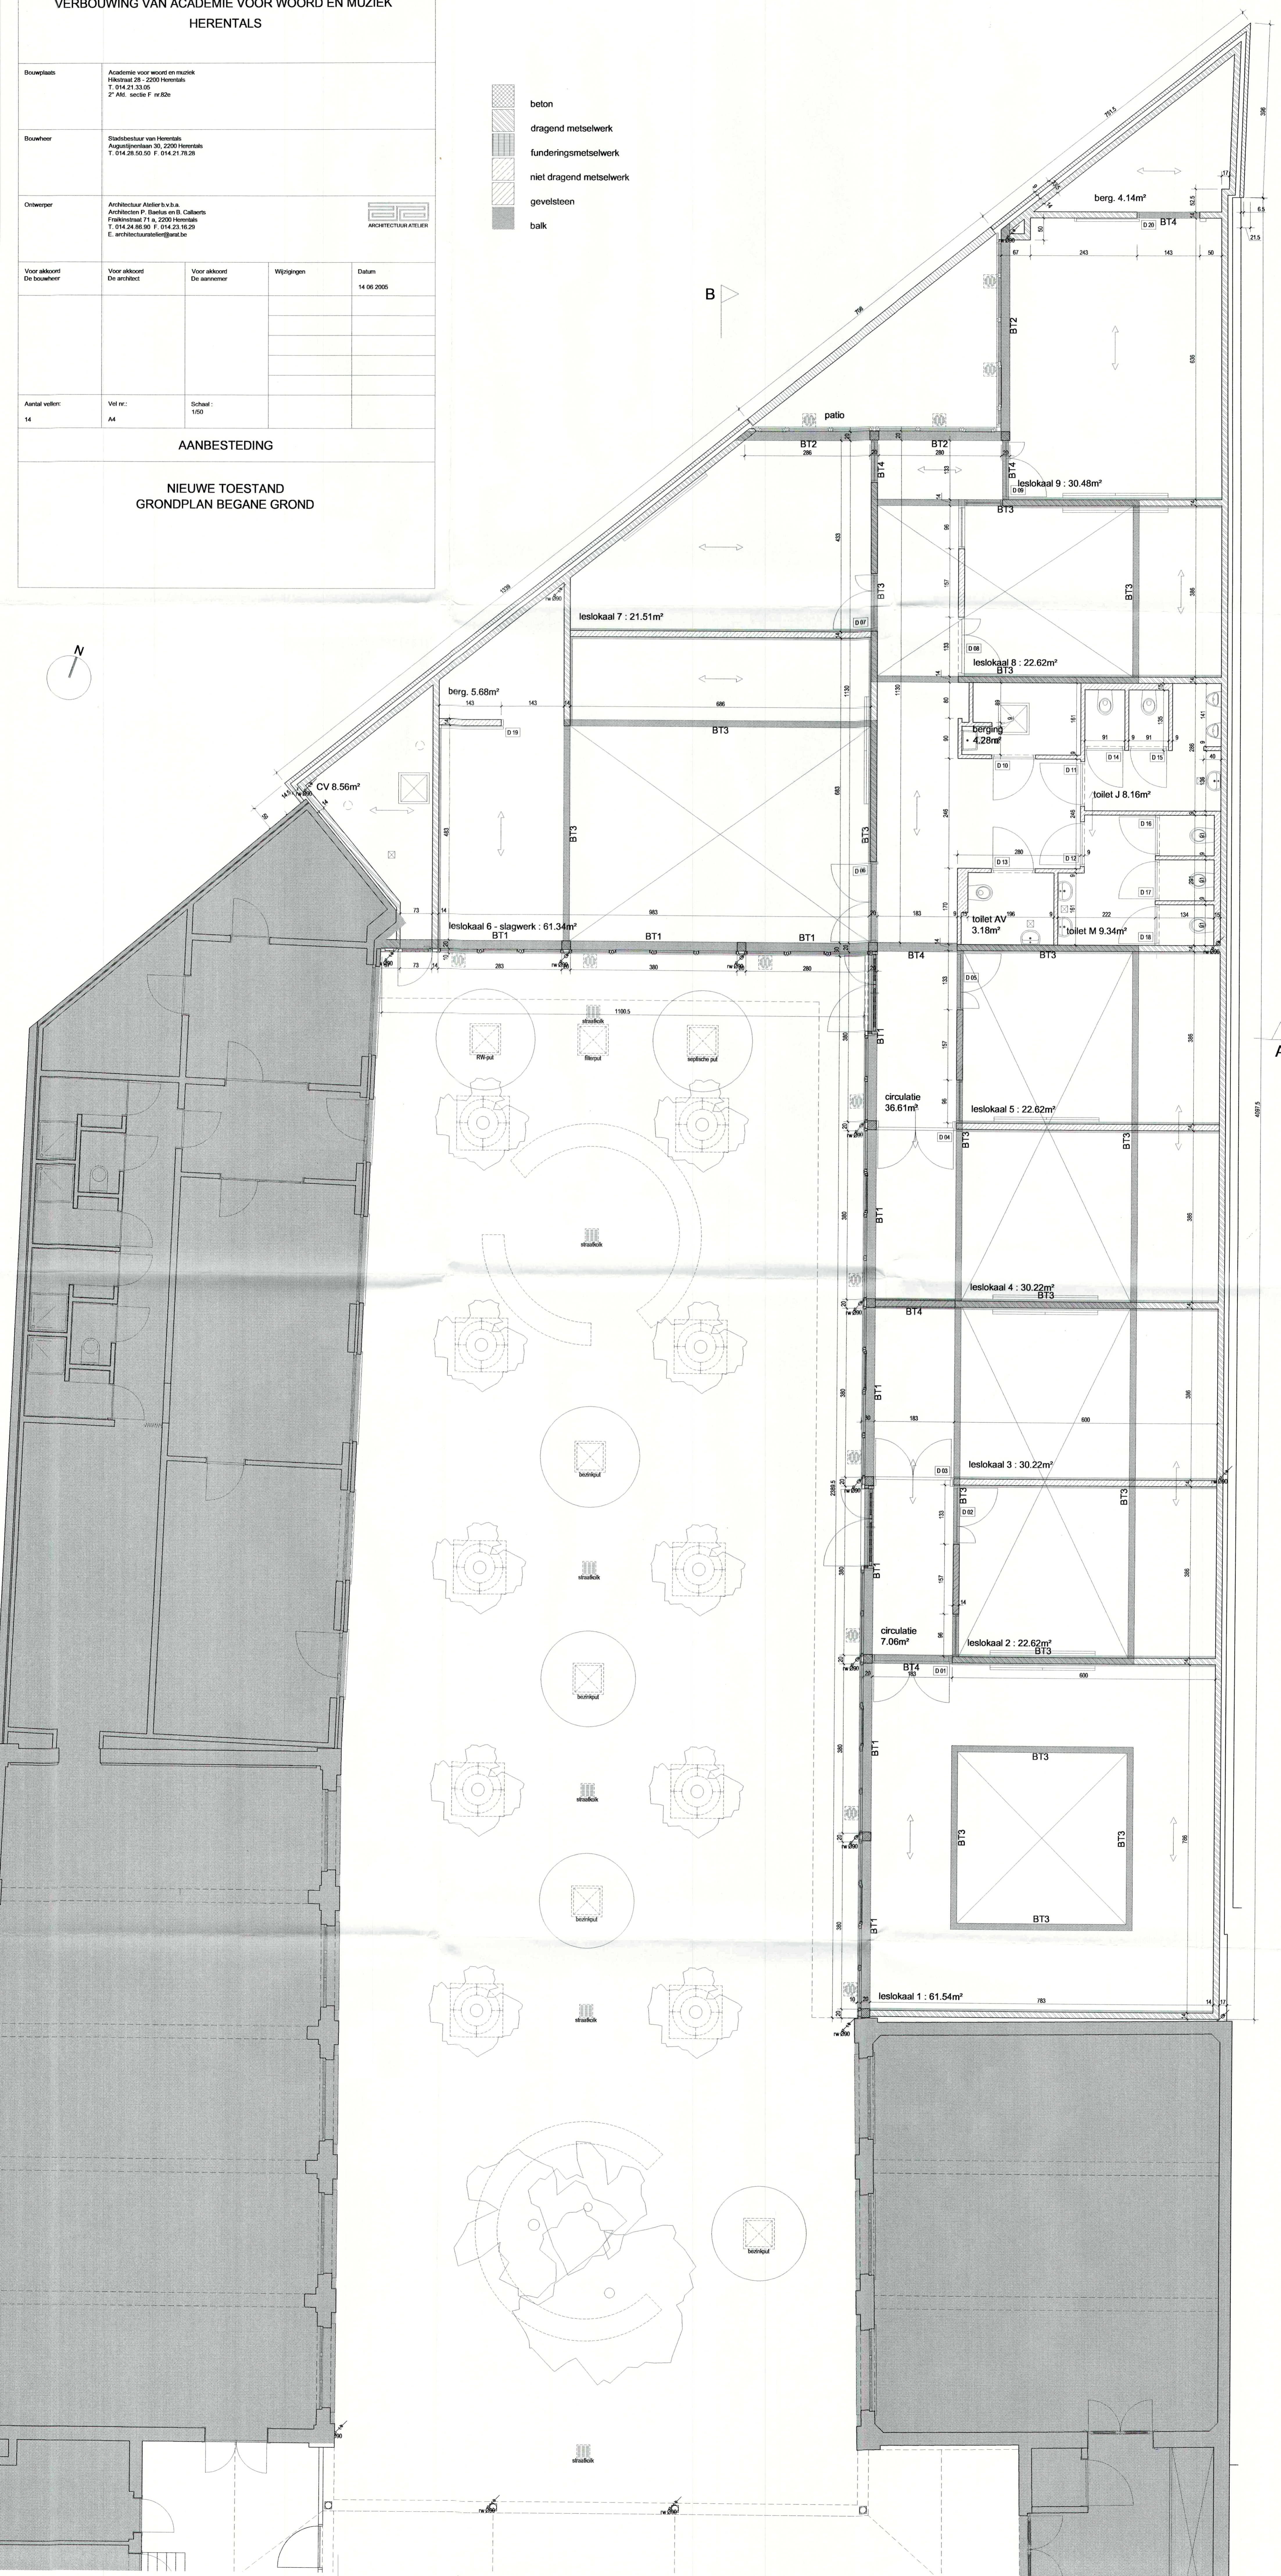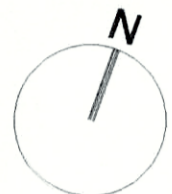

A

607/5