HERENTALS
1ste afdeling
Sectie B
Nr. 648D

OPMETINGSPLAN na verkavelingsvergunning

Referentie GSA: 5.00/13011/440450.1

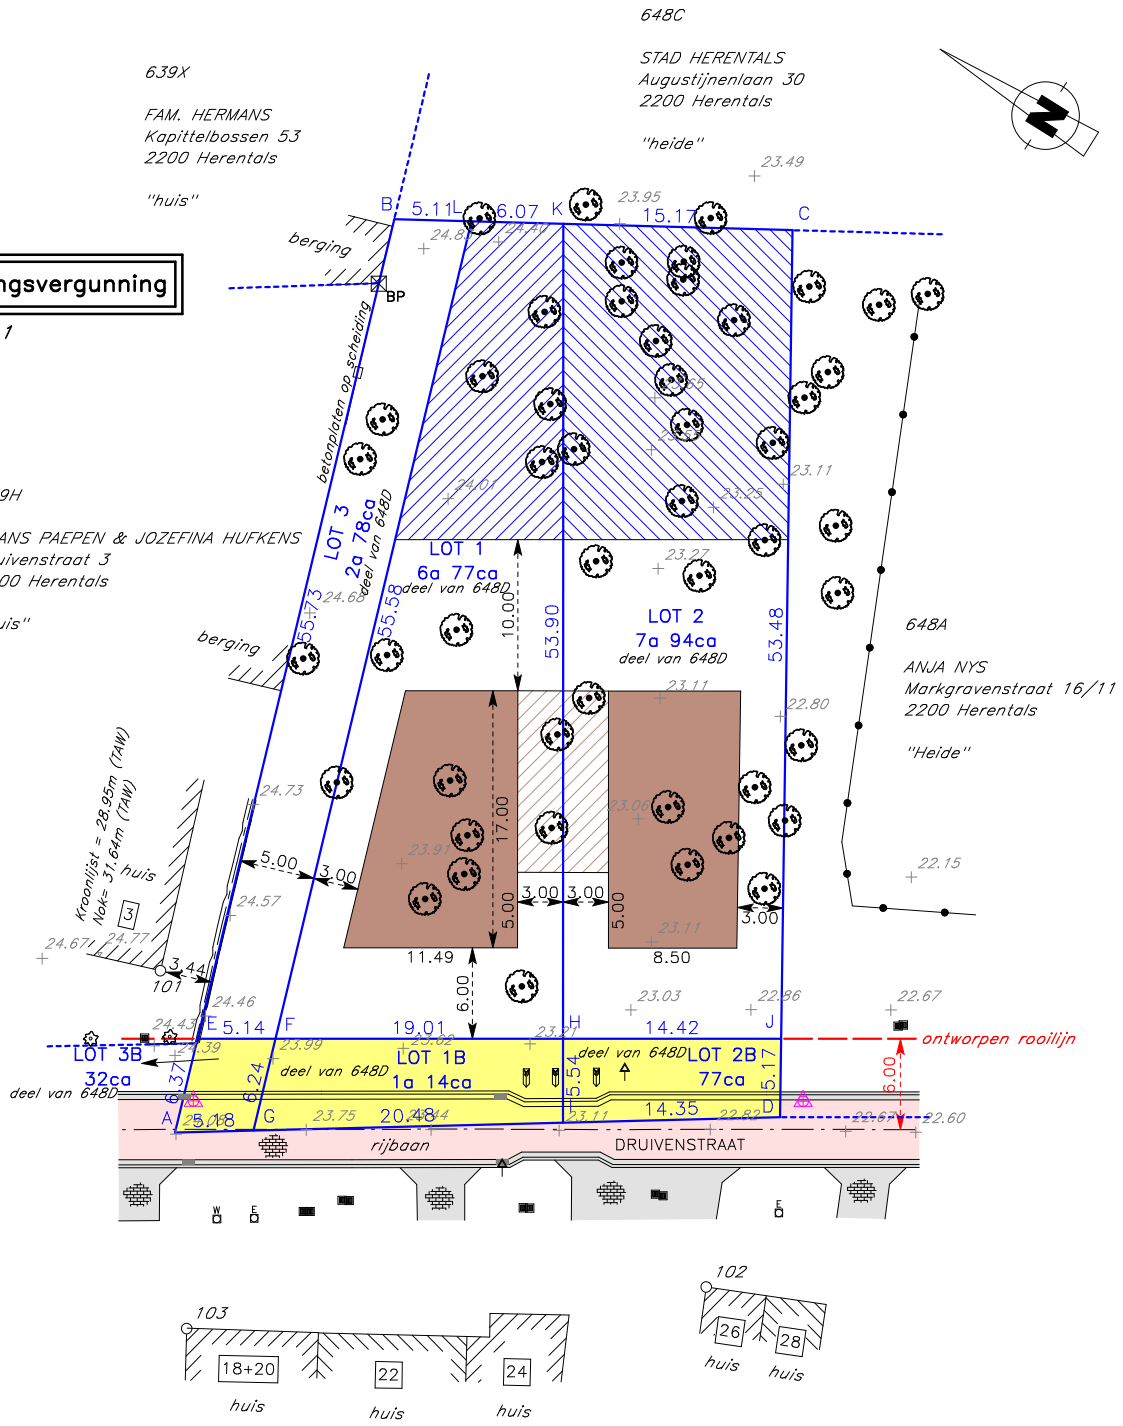

LEGENDE

- A 0.00 B : Perceelsgrens
- : Kadastrale grens
- : Solide gebouw
- : Draadafsluiting
- : Afsluiting in betonplaten
- : Haag
- : Elek. kast
- : Verkeersbord
- : Katafootpaal
- : Meetnagel
- : Waterafsluiter
- : Huisaansluitputje
- : Hoogstammige boom
- : Laagstammige boom
- : Verharding – BSS
- 18.53 : Hoogtepunt (TAW)
- 19.04 : Hoogtepunt dorpel (TAW)
- BP : Bestaande grenspaal
- : Zone voor hoofdgebouwen
- : Zone voor carports of gekoppelde garages
- : Zone voor bijgebouwen
- : Strook t.b.v. grondafstand aan openb. dom.

LAMBERT'72	X	Y	
101	182553.980	209289.340	ref.punt – hoek gebouw
102	182554.144	209247.627	ref.punt – hoek gebouw
103	182534.425	209275.901	ref. punt – hoek gebouw
A	182545.235	209283.101	niet gematerialiseerd – grondafstand
B	182604.675	209301.083	nog niet gematerialiseerd
C	182617.346	209277.979	nog niet gematerialiseerd
D	182566.300	209249.097	niet gematerialiseerd – grondafstand
E	182551.334	209284.946	nog niet gematerialiseerd
F	182553.936	209280.509	nog niet gematerialiseerd
G	182547.960	209278.702	niet gematerialiseerd – grondafstand
H	182563.530	209264.093	nog niet gematerialiseerd
I	182558.743	209261.295	niet gematerialiseerd – grondafstand
J	182570.804	209251.646	nog niet gematerialiseerd
K	182610.063	209291.287	nog niet gematerialiseerd
L	182607.132	209296.602	nog niet gematerialiseerd

Perceelsgrenzen gereconstrueerd volgens:
- Veelhoek A–B–C–D a.h.v. opmetingsplan Landmeter–Expert H. Somers dd. 18.03.1966.
- Perceelsgrens A–B eveneens a.h.v. opmetingsplan Landmeter–Expert Ludo Van Dun dd. 23.07.2001.
- Loten 1B, 2B & 3B = grondafstand a.h.v. de ontworpen rooilijn conform BPA Wijngaard.
- Perceelsgrenzen F–L, H–K = nieuwe perceelsgrens.

Dit plan werd geregistreerd in de databank van de afbakeningsplans met het referentienummer 13011/10285.

bvba Landmeter- & Expertisekantoor Verbeeck
Vincent Verbeeck LAN101423
Landmeter-Expert, beëdigd door de
Rechtbank van Eerste Aanleg te Turnhout

Adres: Nieuwstraat 107
2200 Herentals
GSM: 0499/20.51.36
vincent.verbeeck@telenet.be

VERBEECK
Landmeter- & Expertisekantoor

Schaal: 1/500 (A4)

Datum:
22 maart 2018